

ГРАФИЧЕСКОЕ ОПИСАНИЕ

местоположения границ населенных пунктов, территориальных
зон, особо охраняемых природных территорий, зон с особыми
условиями использования территории

*Публичный сервитут "Капитальный ремонт. Замена участков трубопроводов с обустройством
протекторной защиты от электрохимической коррозии этанопровода АО "Нефтегорский ГПЗ" – АО
"ННК" отделения 0401 Цеха №4 (в границах с/п Домашка Кинельский р-н 39-40 км этанопровода)*

(наименование объекта, местоположение границ которого описано (далее - объект))

Раздел 1

Сведения об объекте		
№ п/п	Характеристики объекта	Описание характеристик
1	2	3
1	Местоположение объекта	Самарская область, Кинельский район, Домашка сельское поселение.
2	Площадь объекта ± величина погрешности определения площади ($P \pm \Delta P$)	29 668 ± 60 м ²
3	Иные характеристики объекта	Вид объекта реестра границ: Граница публичного сервитута Реестровый номер: Публичный сервитут 39-40 км (Кинельский р-н) Кадастровый номер квартала: 63:22:0000000 Вид или наименование публичного сервитута по документу: Публичный сервитут "Капитальный ремонт. Замена участков трубопроводов с обустройством протекторной защиты от электрохимической коррозии этанопровода АО "Нефтегорский ГПЗ" – АО "ННК" отделения 0401 Цеха №4 (в границах с/п Домашка Кинельский р-н 39-40 км этанопровода) Земельные участки, в отношении которых испрашивается публичный сервитут: 63:22:0000000:3829, 63:22:0000000:3750, 63:22:0000000:4376, 63:22:0000000:547, 63:22:1206003:67, 63:22:1206003:68. Кадастровые кварталы через которые проходит публичный сервитут: 63:22:0000000, 63:22:1206003, 63:22:1207004 Цель установления публичного сервитута: Проведение инженерных изысканий в целях подготовки документации по планировке территории, предусматривающей размещение линейных объектов федерального, регионального или местного значения, проведение инженерных изысканий для строительства, реконструкции указанных объектов, а также сооружений, Публичный сервитут устанавливается в связи с капитальным ремонтом подземного линейного сооружения-технологический трубопровод (этанопровод), кадастровый номер объекта 63:01:000000:24210, ЛитералЭ, инв. № 0002424, адрес объекта: Самарская область, Кинельский р-н, с/п Домашка (39-40 км этанопровода), на срок реконструкции, капитального ремонта участков (частей) инженерных сооружений, являющихся линейными объектами, в случае установления публичного сервитута в целях, предусмотренных подпунктом 6 статьи 39.37 настоящего Кодекса от 25.10.2001 г. №136-ФЗ (далее - ЗК РФ) Обладатель публичного сервитута: Юридическое лицо, зарегистрированное в Российской Федерации Акционерное общество "Новокуйбышевская нефтехимическая компания" (ИНН: 6330017980, ОГРН: 1026303117994, адрес эл. почты: nnk@nnk.rosneft.ru).

Раздел 2

Сведения о местоположении границ объекта					
1. Система координат		МСК-63, зона 2			
2. Сведения о характерных точках границ объекта					
Обозначение характерных точек границ	Координаты, м		Метод определения координат характерной точки	Средняя квадратическая погрешность положения характерной точки (Mt), м	Описание обозначения точки на местности (при наличии)
	X	Y			
1	2	3	4	5	6
—	—	—	—	—	—
3. Сведения о характерных точках части (частей) границы объекта					
1	2	3	4	5	6
—	—	—	—	—	—

Раздел 3

Сведения о местоположении измененных (уточненных) границ объекта

1. Система координат МСК-63, зона 2

2. Сведения о характерных точках границ объекта

Обозначение характерных точек границы	Существующие координаты, м		Измененные (уточненные) координаты, м		Метод определения координат характерной точки	Средняя квадратическая погрешность положения характерной точки (Mt), м	Описание обозначения точки на местности (при наличии)
	X	Y	X	Y			
1	2	3	4	5	6	7	8
1							
н1	—	—	361 310,46	2 211 044,55	Аналитический метод	0,10	—
н2	—	—	361 317,41	2 211 049,31	Аналитический метод	0,10	—
н3	—	—	361 323,07	2 211 053,20	Аналитический метод	0,10	—
н4	—	—	361 329,96	2 211 057,94	Аналитический метод	0,10	—
н5	—	—	361 337,00	2 211 062,76	Аналитический метод	0,10	—
н6	—	—	361 321,19	2 211 081,28	Аналитический метод	0,10	—
н7	—	—	361 289,72	2 211 120,12	Аналитический метод	0,10	—
н8	—	—	361 255,04	2 211 164,53	Аналитический метод	0,10	—
н9	—	—	361 224,35	2 211 201,43	Аналитический метод	0,10	—
н10	—	—	361 190,97	2 211 243,06	Аналитический метод	0,10	—
н11	—	—	361 186,27	2 211 248,88	Аналитический метод	0,10	—
н12	—	—	361 157,78	2 211 284,21	Аналитический метод	0,10	—
н13	—	—	361 140,76	2 211 305,40	Аналитический метод	0,10	—
н14	—	—	361 124,95	2 211 325,09	Аналитический метод	0,10	—
н15	—	—	361 097,73	2 211 358,88	Аналитический метод	0,10	—
н16	—	—	361 066,46	2 211 397,05	Аналитический метод	0,10	—
н17	—	—	361 039,20	2 211 430,85	Аналитический метод	0,10	—
н18	—	—	361 024,96	2 211 448,45	Аналитический метод	0,10	—
н19	—	—	361 022,76	2 211 451,17	Аналитический метод	0,10	—
н20	—	—	360 995,22	2 211 485,94	Аналитический метод	0,10	—
н21	—	—	360 957,06	2 211 533,03	Аналитический метод	0,10	—
н22	—	—	360 926,51	2 211 572,48	Аналитический метод	0,10	—
н23	—	—	360 893,08	2 211 616,85	Аналитический метод	0,10	—
н24	—	—	360 874,05	2 211 642,13	Аналитический метод	0,10	—

Раздел 3

Сведения о местоположении измененных (уточненных) границ объекта							
1	2	3	4	5	6	7	8
н25	—	—	360 870,00	2 211 647,51	Аналитический метод	0,10	—
н26	—	—	360 865,07	2 211 654,08	Аналитический метод	0,10	—
н27	—	—	360 845,77	2 211 680,87	Аналитический метод	0,10	—
н28	—	—	360 796,01	2 211 750,00	Аналитический метод	0,10	—
н29	—	—	360 795,53	2 211 750,00	Аналитический метод	0,10	—
н30	—	—	360 792,92	2 211 750,65	Аналитический метод	0,10	—
н31	—	—	360 781,81	2 211 739,52	Аналитический метод	0,10	—
н32	—	—	360 767,53	2 211 734,77	Аналитический метод	0,10	—
н33	—	—	360 839,28	2 211 635,11	Аналитический метод	0,10	—
н34	—	—	360 866,23	2 211 599,28	Аналитический метод	0,10	—
н35	—	—	360 867,50	2 211 597,59	Аналитический метод	0,10	—
н36	—	—	360 870,09	2 211 594,18	Аналитический метод	0,10	—
н37	—	—	360 877,57	2 211 584,25	Аналитический метод	0,10	—
н38	—	—	360 901,09	2 211 553,05	Аналитический метод	0,10	—
н39	—	—	360 931,99	2 211 513,16	Аналитический метод	0,10	—
н40	—	—	360 970,22	2 211 465,93	Аналитический метод	0,10	—
н41	—	—	360 997,77	2 211 431,17	Аналитический метод	0,10	—
н42	—	—	361 014,31	2 211 410,75	Аналитический метод	0,10	—
н43	—	—	361 041,63	2 211 376,86	Аналитический метод	0,10	—
н44	—	—	361 052,21	2 211 363,94	Аналитический метод	0,10	—
н45	—	—	361 072,89	2 211 338,71	Аналитический метод	0,10	—
н46	—	—	361 076,80	2 211 333,84	Аналитический метод	0,10	—
н47	—	—	361 100,00	2 211 305,03	Аналитический метод	0,10	—
н48	—	—	361 132,84	2 211 264,14	Аналитический метод	0,10	—
н49	—	—	361 166,02	2 211 223,01	Аналитический метод	0,10	—
н50	—	—	361 199,57	2 211 181,19	Аналитический метод	0,10	—
н51	—	—	361 230,12	2 211 144,44	Аналитический метод	0,10	—
н52	—	—	361 264,69	2 211 100,21	Аналитический метод	0,10	—
н53	—	—	361 296,57	2 211 060,80	Аналитический метод	0,10	—

Раздел 3

Сведения о местоположении измененных (уточненных) границ объекта							
1	2	3	4	5	6	7	8
н1	—	—	361 310,46	2 211 044,55	Аналитический метод	0,10	—
1-1							
н60	—	—	360 702,22	2 211 825,49	Аналитический метод	0,10	—
н54	—	—	360 730,88	2 211 785,67	Аналитический метод	0,10	—
н55	—	—	360 731,74	2 211 786,15	Аналитический метод	0,10	—
н56	—	—	360 741,16	2 211 792,07	Аналитический метод	0,10	—
н57	—	—	360 755,15	2 211 797,15	Аналитический метод	0,10	—
н58	—	—	360 761,00	2 211 798,61	Аналитический метод	0,10	—
н59	—	—	360 728,84	2 211 843,28	Аналитический метод	0,10	—
н60	—	—	360 702,22	2 211 825,49	Аналитический метод	0,10	—
1-2							
н61	—	—	360 777,03	2 211 747,60	Аналитический метод	0,10	—
н62	—	—	360 776,79	2 211 748,57	Аналитический метод	0,10	—
н63	—	—	360 775,82	2 211 748,34	Аналитический метод	0,10	—
н64	—	—	360 776,05	2 211 747,37	Аналитический метод	0,10	—
н61	—	—	360 777,03	2 211 747,60	Аналитический метод	0,10	—
1-3							
н65	—	—	360 749,78	2 211 782,80	Аналитический метод	0,10	—
н66	—	—	360 749,54	2 211 783,77	Аналитический метод	0,10	—
н67	—	—	360 748,58	2 211 783,54	Аналитический метод	0,10	—
н68	—	—	360 748,82	2 211 782,57	Аналитический метод	0,10	—
н65	—	—	360 749,78	2 211 782,80	Аналитический метод	0,10	—
3. Сведения о характерных точках части (частей) границы объекта							
1	2	3	4	5	6	7	8
—	—	—	—	—	—	—	—

ТЕКСТОВОЕ ОПИСАНИЕ


местоположения границ населенных пунктов, территориальных зон

Прохождение границы		Описание прохождения границы
от точки	до точки	
1	2	3
—	—	—

Раздел 4

Схема расположения границ публичного сервитута

Лист 1

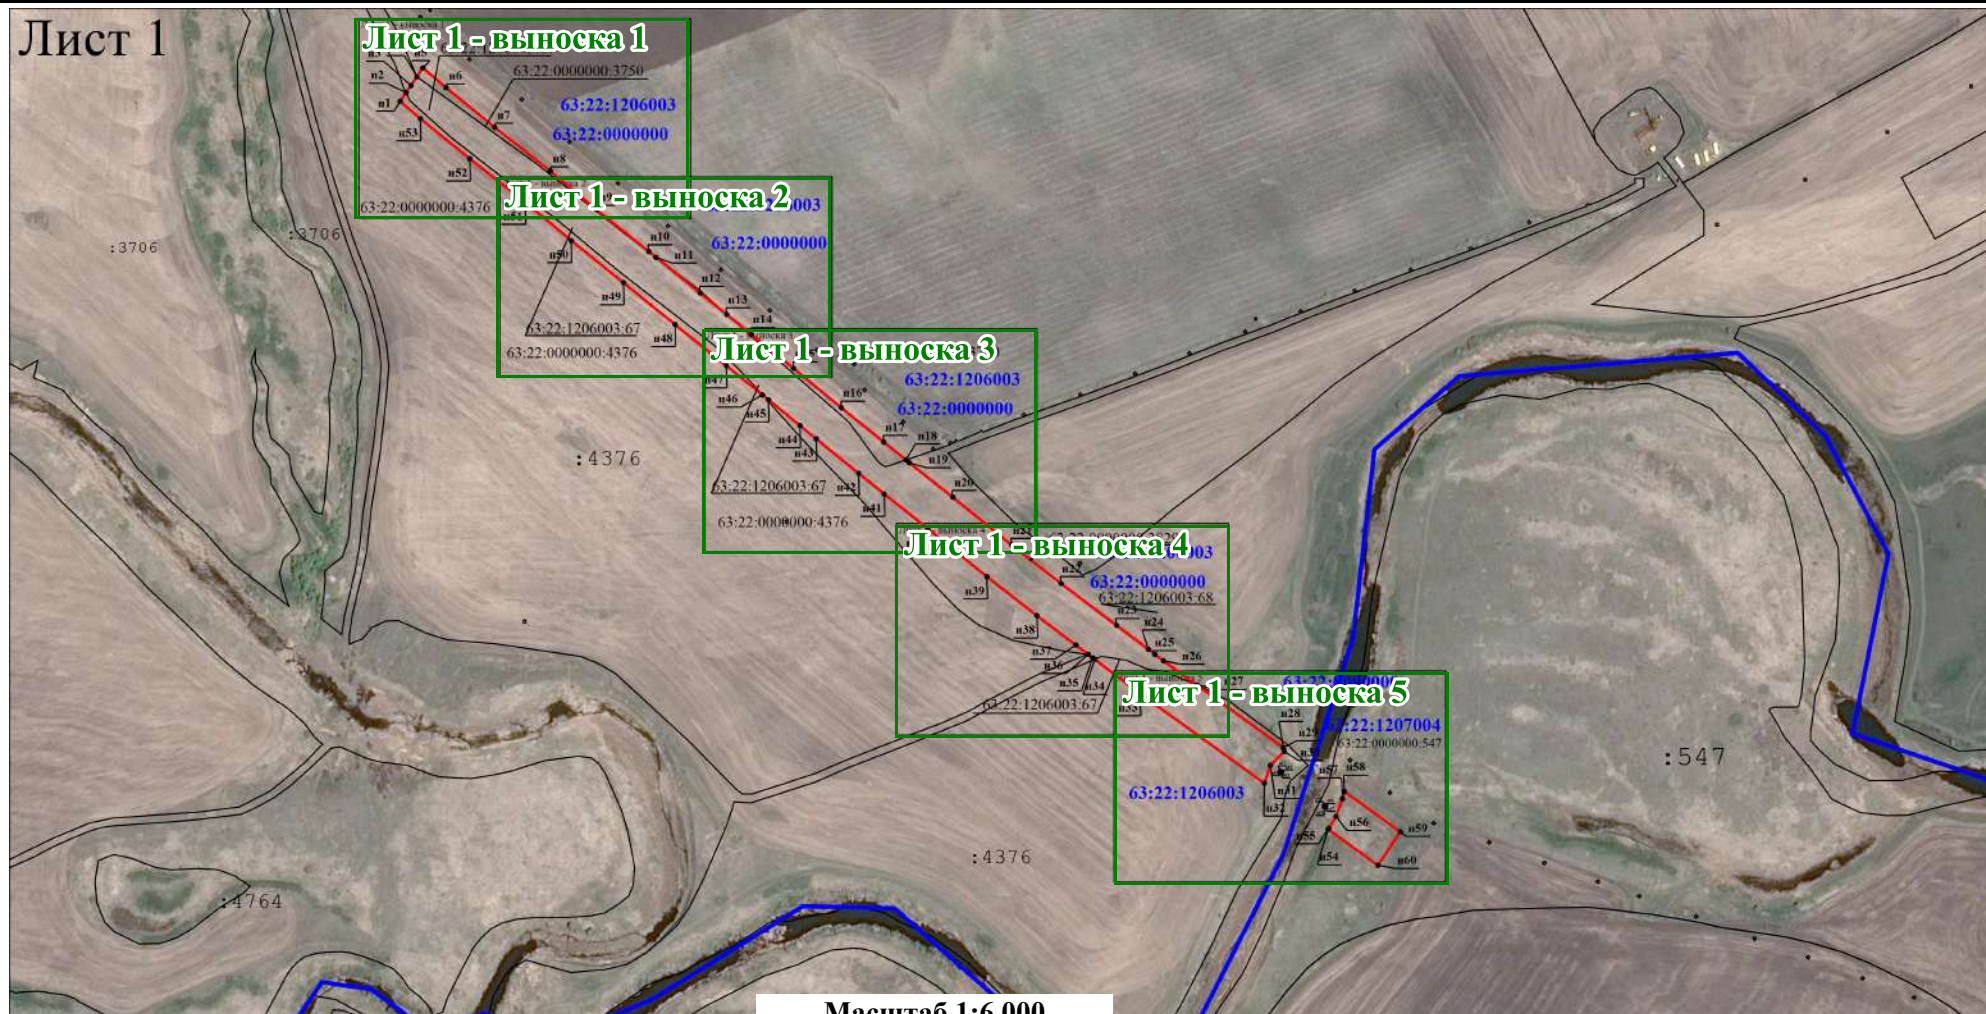


Масштаб 1:6 000

Условные обозначения:

- | | | | |
|--------------------------------------|---|---------------|--|
| | - проектная граница публичного сервитута | | - границы земельных участков сведения о котором содержатся в ЕГРН |
| | - характерная точка границы публичного сервитута | | - граница кадастрового квартала сведения о котором содержатся в ЕГРН |
| 63:13:0403013:972 | - кадастровый номер земельного участка сведения о котором содержатся в ЕГРН | 63:13:0000000 | - номер кадастрового квартала сведения о котором содержатся в ЕГРН |
| - Подпись _____ Дата "19" марта 2025 | | | |

Лист 1 - выноска 1


Лист 1 - выноска 1

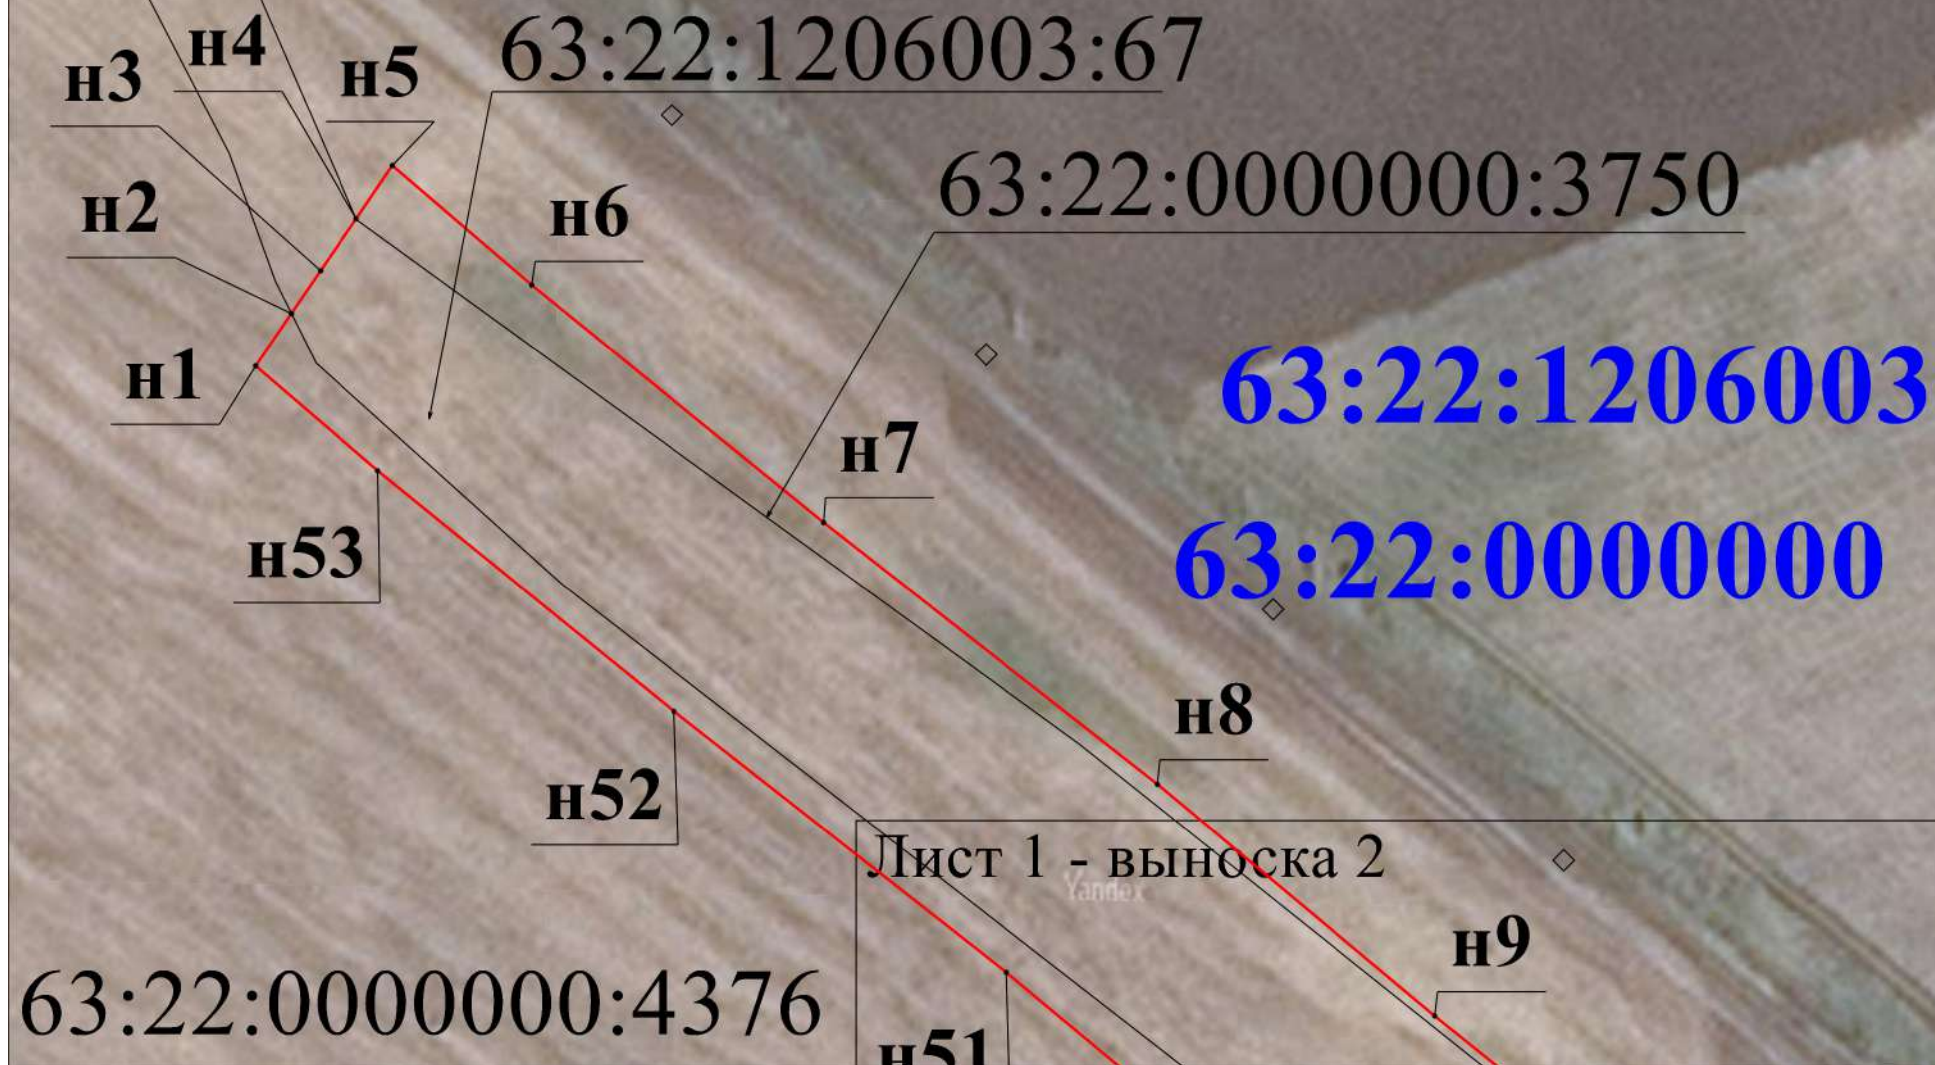

Раздел 4

Схема расположения границ публичного сервитута

Лист 1 - выноска 2

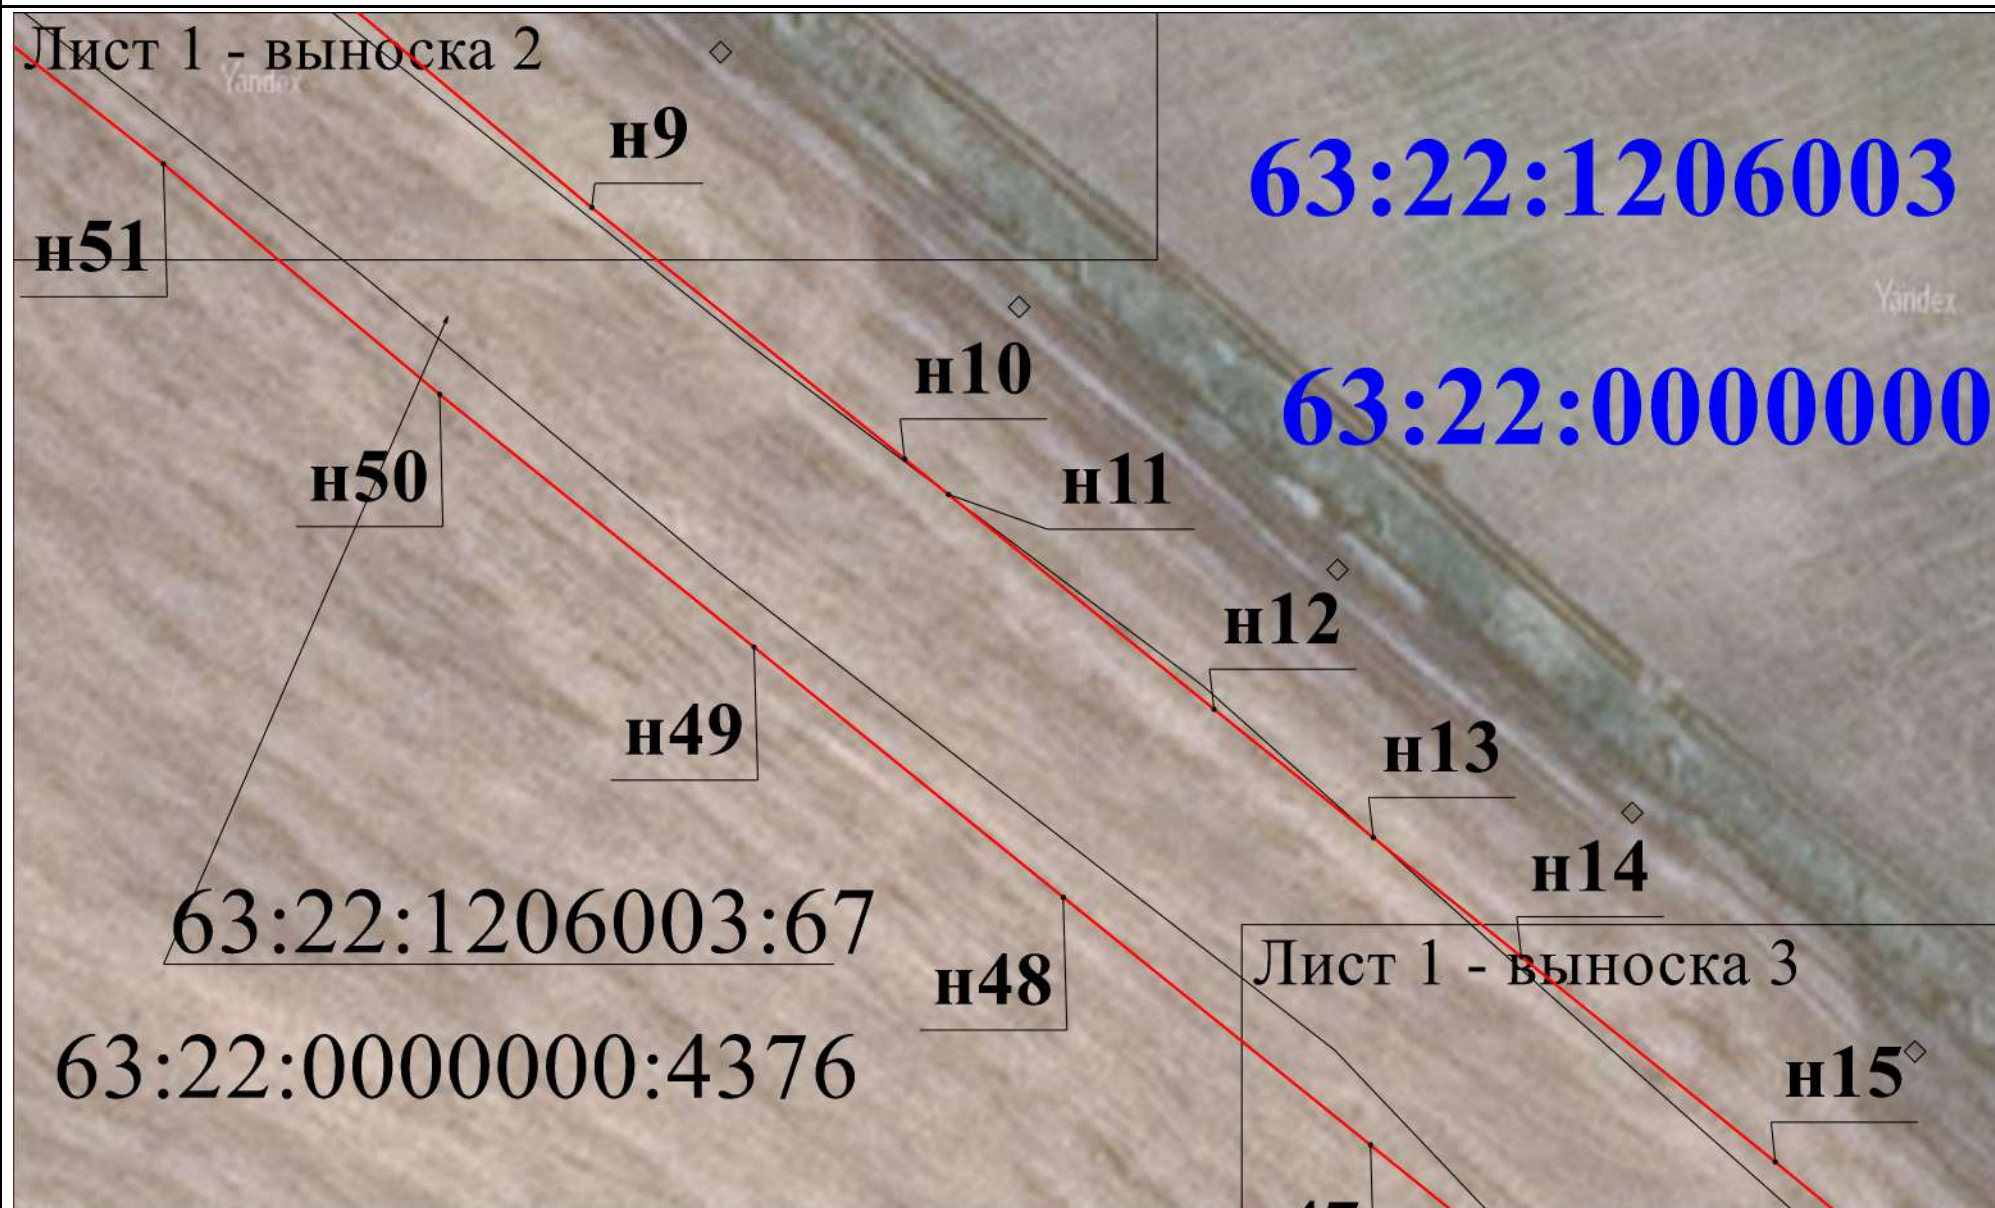

Масштаб 1:1 000

- Подпись _____ Дата "19" марта 2025





