


ПРОЕКТ МЕЖЕВАНИЯ ТЕРРИТОРИИ. ОСНОВНАЯ ЧАСТЬ
 для строительства объекта строительства АО "Самаранефтегаз":
 6370 П «Электроснабжение скважин №№ 90, 93 Малышевского месторождения» на территории
 муниципального района Кинельский в границах сельского поселения Георгиевка.

№ п.п.	Кадастровый квартал	Кадастровый номер ЗУ	Образующий ЗУ	Наименование сооружения	Категория земель	Вид разрешенного использования	Правообладатель	Местоположение ЗУ	Площадь кв м
1	63:22:0707003	63:22:0000000:763	:763/чзу1	Строительство скважины №90	Земли сельскохозяйственного назначения	для сельскохозяйственного производства	ОДС. (аренда) ООО "БИО-ТОН" (сервитут) АО "Транснефть-Приволга"	Самарская область, Кинельский район, КСХП "Кутулукское"	3600
3	63:22:0707003	63:22:0000000:3921	:3921/чзу1	Реклоузер, Трасса ВЛ-6 кВ к Реклоузеру	Земли сельскохозяйственного назначения	для сельскохозяйственного производства	Леонтьева Елена Валентиновна	Самарская область, Кинельский район, с/пГеоргиевка	759
2	63:22:0707003	63:22:0000000:763	:763/чзу2	Обустройство скважины №90, Технологический проезд, Трасса ВЛ-6 кВ к скв. 90	Земли сельскохозяйственного назначения	для сельскохозяйственного производства	ОДС. (аренда) ООО "БИО-ТОН" (сервитут) АО "Транснефть-Приволга"	Самарская область, Кинельский район, КСХП "Кутулукское"	5200
Итого:									9559

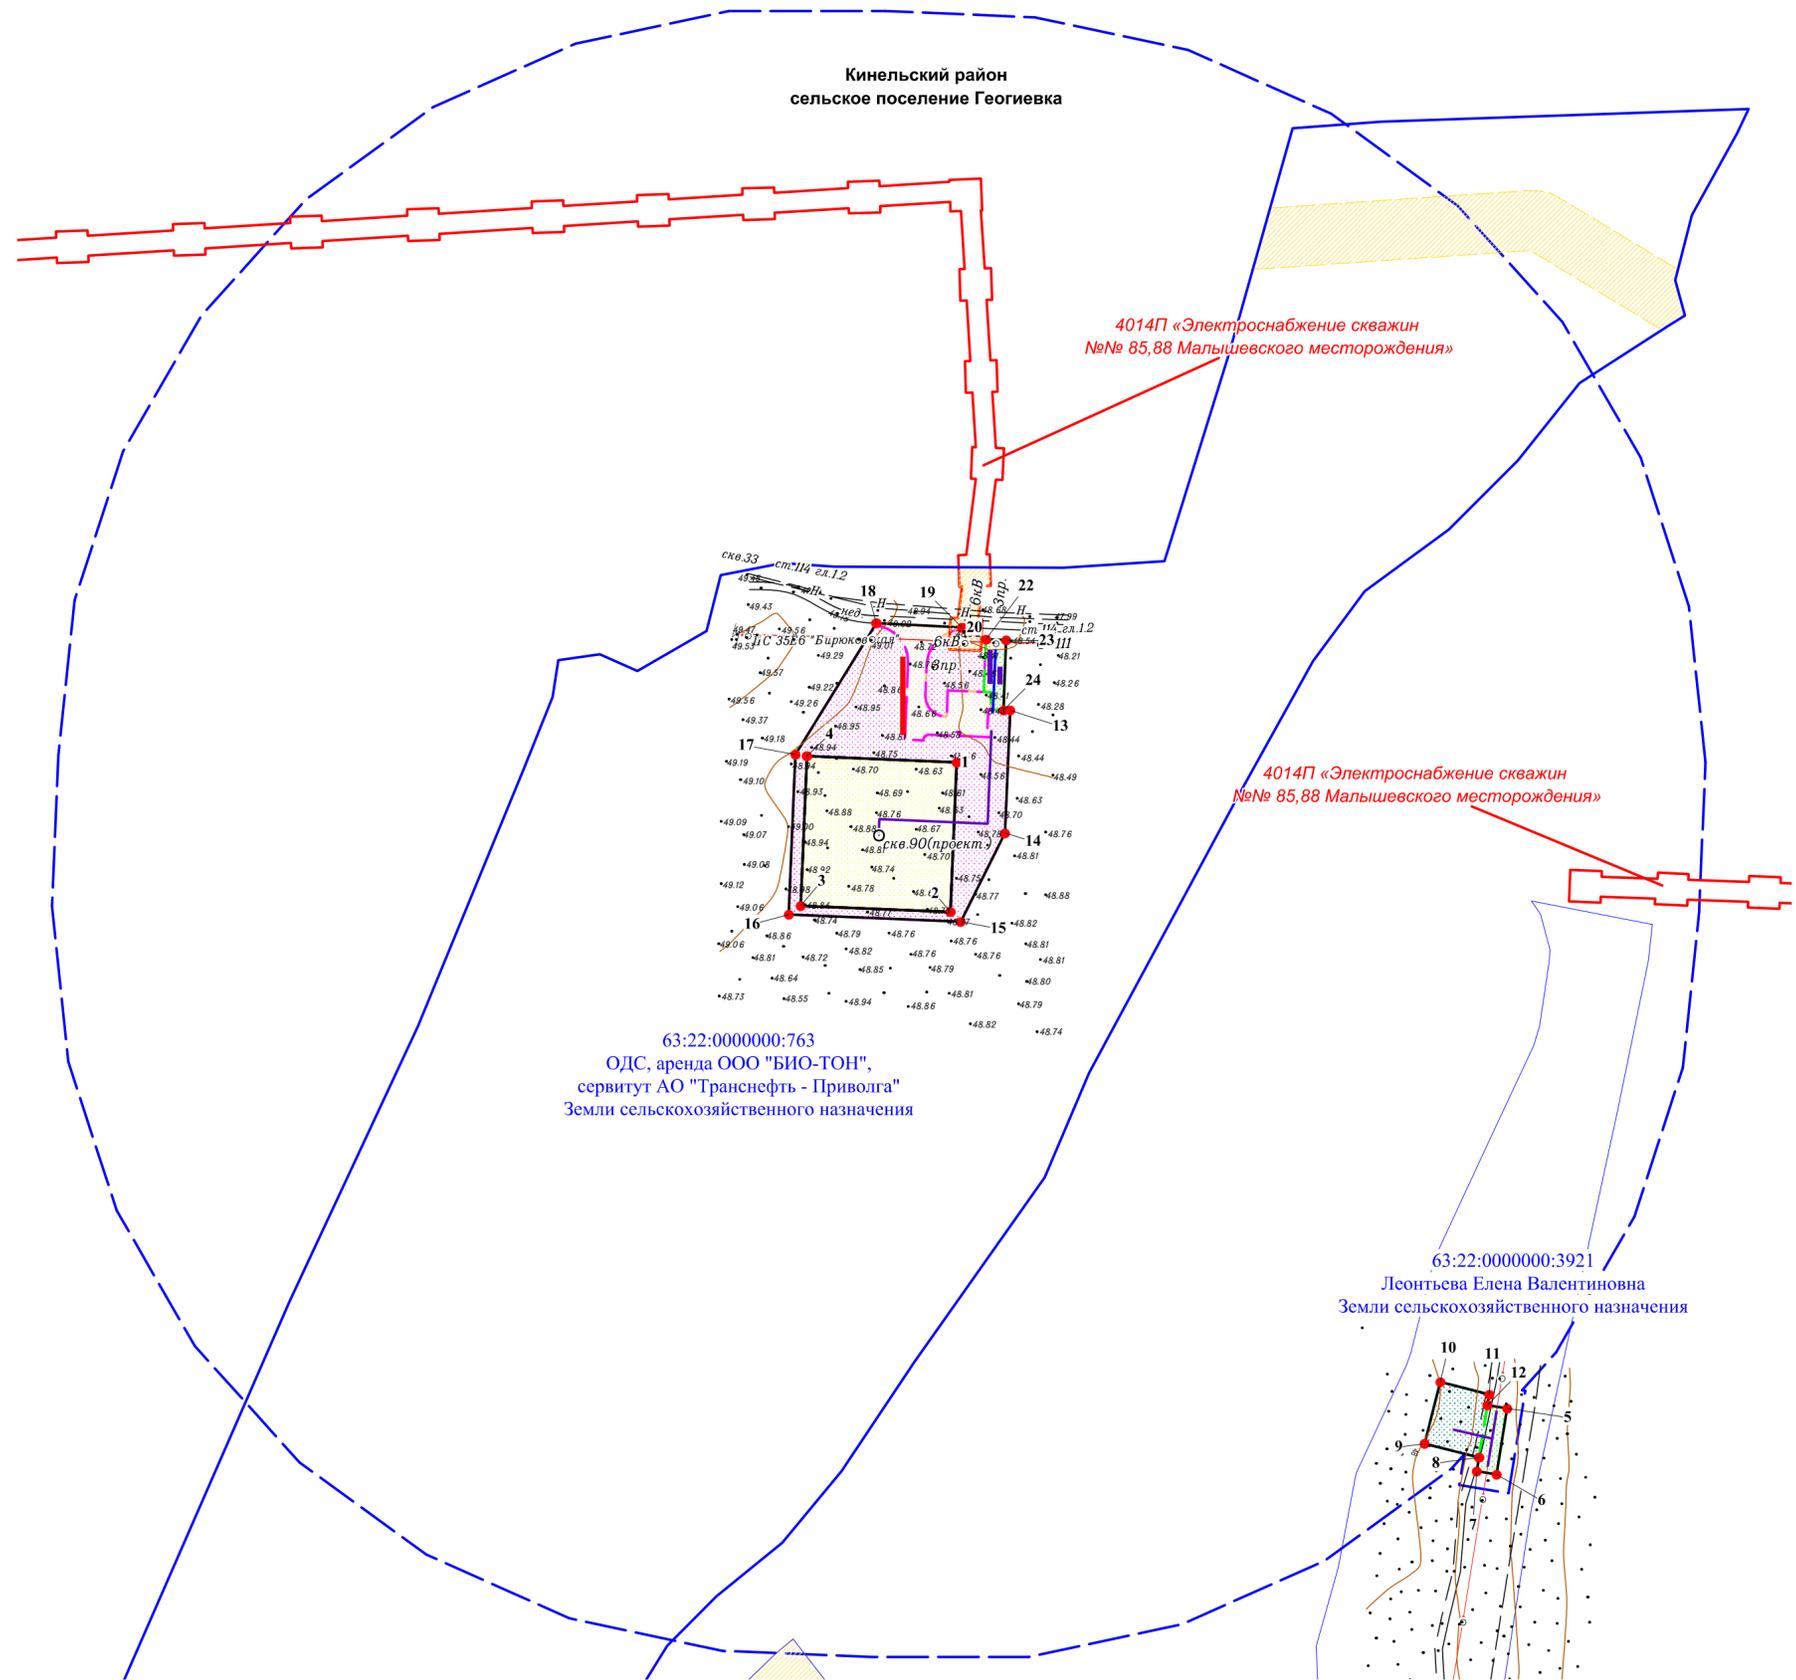

Каталог координат
 границ земельных участков
 подлежащих межеванию

:763/чзу1			:763/чзу2			:3921/чзу1		
Номер	Хточки	Уточки	Номер	Хточки	Уточки	Номер	Хточки	Уточки
1	390 718,02	2 242 285,65	13	390 738,86	2 242 307,08	5	390 459,33	2 242 506,20
2	390 658,08	2 242 283,11	14	390 689,70	2 242 305,03	6	390 432,89	2 242 501,94
3	390 660,58	2 242 223,18	15	390 654,20	2 242 287,28	7	390 434,17	2 242 494,04
4	390 720,53	2 242 225,68	16	390 657,09	2 242 218,35	8	390 439,64	2 242 494,93
			17	390 721,18	2 242 221,03	9	390 445,16	2 242 473,11
			18	390 773,79	2 242 253,45	10	390 469,87	2 242 479,38
			19	390 772,10	2 242 287,80	11	390 464,89	2 242 499,00
			20	390 772,09	2 242 287,80	12	390 460,60	2 242 498,31
			21	390 772,10	2 242 287,88			
			22	390 767,34	2 242 297,40			
			23	390 767,00	2 242 305,40			
			24	390 738,92	2 242 304,42			
			1	390 718,02	2 242 285,65			
			2	390 658,08	2 242 283,11			
			3	390 660,58	2 242 223,18			
			4	390 720,53	2 242 225,68			

- Условные обозначения:**
- Границы территории в отношении которой осуществляется подготовка проекта планировки
 - Площадь под скважину
 - Площадь под обустройство скважины
 - Площадь под технологический проезд
 - Площадь под реклоузер
 - Площадь под линию ВЛ
- Единый государственный реестр недвижимости:**
- Границы земельных участков по сведениям из ЕГРН
 - Границы частей земельных участков по сведениям из ЕГРН

- Примечания:**
- Объекты культурного наследия, включенных в Единый государственный реестр объектов культурного наследия Российской Федерации, выявленных объектов культурного наследия, а также объектов, обладающих признаками ОКН, на обследуемом участке не имеются.
 - ООПТ местного, регионального и федерального значения отсутствуют.
 - Границы зон планируемого размещения линейных объектов, подлежащих переносу (перестройству) из зон планируемого размещения линейных объектов отсутствуют.
 - Территорий общего пользования отсутствуют.
 - Красные линии не устанавливаются в соответствии с Градостроительным кодексом РФ ст. 1 п. 11, ст. 42 п.3 п.п 1а
- * Линии отступа от красных линий в целях мест допустимого размещения зданий, строений, сооружений не устанавливаются.
 * Необходимость для резервирования и изъятия для государственных или муниципальных нужд отсутствуют.
 * Публичные сервитуты не установлены.

Заказчик : АО «Самаранефтегаз»					6370 П «Электроснабжение скважин №№ 90, 93 Малышевского месторождения» на территории муниципального района Кинельский в границах сельского поселения Георгиевка					
Изм.	Лист	№ документ	Подпись	Дата	Проект межевания территории Основная часть			Стадия	Лист	Листов
Разработал	Проверил	Забиралов И.Н.	Чубенко М.А.					П	1	1
Н.контроль					Чертеж межевания территории Масштаб 1:2000			ООО «СамараНИПИнефть»		