
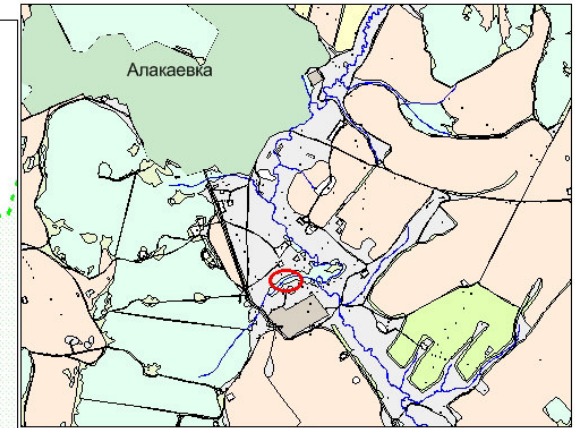


**Чертеж межевания территории для размещения объекта АО "Самаранефтегаз":
56п. "Для размещения линейного объекта (ЛЭП инв. № 37474)"
в границах сельского поселения Алакаевка муниципального района Кинельский Самарской области**

**Ситуационный план
масштаб 1:50 000**

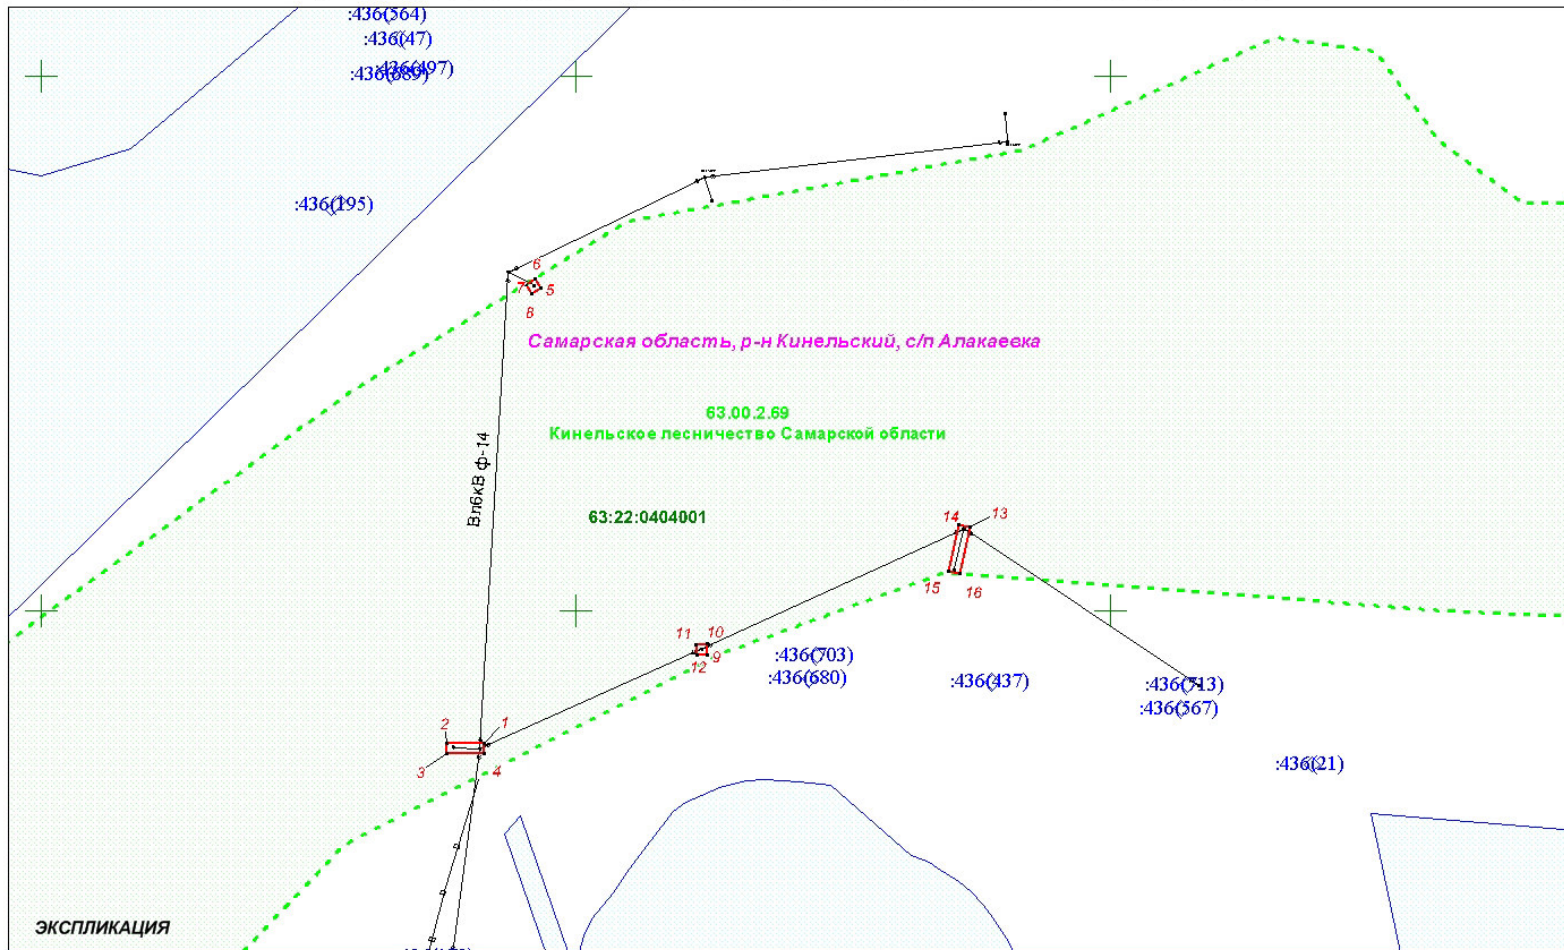

:84/чзу1

| Номер | Хточка | Уточка | Угол | Длина | Направление |
|-------|------------|--------------|------------|-------|-------------|
| 1 | 410 575,26 | 2 214 982,87 | 270°39'14" | 7,05 | 1-2 |
| 2 | 410 575,34 | 2 214 975,82 | 181°6'20" | 2,00 | 2-3 |
| 3 | 410 573,34 | 2 214 975,78 | 90°23'54" | 7,05 | 3-4 |
| 4 | 410 573,29 | 2 214 982,83 | 1°13'31" | 1,96 | 4-1 |
| 5 | 410 660,42 | 2 214 993,39 | 329°7'20" | 2,00 | 5-6 |
| 6 | 410 662,13 | 2 214 992,36 | 239°7'20" | 2,00 | 6-7 |
| 7 | 410 661,11 | 2 214 990,65 | 149°4'15" | 2,00 | 7-8 |
| 8 | 410 659,40 | 2 214 991,67 | 59°12'31" | 2,00 | 8-5 |
| 9 | 410 591,80 | 2 215 024,55 | 359°11'50" | 2,00 | 9-10 |
| 10 | 410 593,80 | 2 215 024,52 | 269°11'50" | 2,00 | 10-11 |
| 11 | 410 593,77 | 2 215 022,52 | 179°11'50" | 2,00 | 11-12 |
| 12 | 410 591,77 | 2 215 022,55 | 89°11'50" | 2,00 | 12-9 |
| 13 | 410 615,71 | 2 215 073,61 | 281°42'23" | 1,98 | 13-14 |
| 14 | 410 616,11 | 2 215 071,67 | 192°32'46" | 8,78 | 14-15 |
| 15 | 410 607,54 | 2 215 069,76 | 103°27'10" | 2,00 | 15-16 |
| 16 | 410 607,07 | 2 215 071,71 | 12°26'7" | 8,84 | 16-13 |
| | 0,00 | 0,00 | Площадь: | 39,00 | кв.м |

ЭКСПЛИКАЦИЯ

| Номер | Кадастровый_номер_ЗУ | Обозначение_ЗУ_чзу | Правообладатель_ЗУ | Адрес_местоположение | Категория_земель | Разрешенное_использование | Площадь_кв_м | Вид_отвода | Наименование |
|-------|----------------------|--------------------|----------------------|--|---------------------|--|--------------|------------|--------------------------|
| 01 | 63:22:0000000:84 | :84/чзу1 | Российская Федерация | Самарская область, Кинельский район, Кинельское лесничество, Советское участковое лесничество, квартал 46, выдел №36 | Земли лесного фонда | Строительство, реконструкция, эксплуатация линейных объектов | 39 | постоянный | ВЛ 6 кв инв. номер 37474 |

Условные обозначения

- Границы образуемого земельного участка (части земельного участка) для размещения объекта
- Поворотная точка границы земельного участка (части земельного участка)
- Граница и кадастровый номер существующего земельного участка учтенного в ЕГРН
- Граница и номер кадастрового квартала
- Граница и номер зоны внесенной в ЕГРН Кинельское лесничество Самарской области
- Границы сельских поселений

Площадь инвентаризируемых земель 7350 кв.м.

| АО "Самаранефтегаз" | | | | | | Проект межевания территории для размещения объекта АО "Самаранефтегаз": 56п. "Для эксплуатации линейных объектов" в границах сельского поселения Алакаевка муниципального района Кинельский Самарской области | | | |
|---------------------|---------|------|--------|--------------|------|---|--------|---|--------|
| Изм. | Кол.уч. | Лист | № док. | Подпись | Дата | Проект межевания территории Графическая часть | Стадия | Лист | Листов |
| | | | | Титкова Е.Ф. | | | | ПП | 1 |
| | | | | Ховрин Н.А. | | Чертеж межевания территории М 1:1000 | | ООО "Средневолжская землеустроительная компания" | |