



Схема согласования места размещения объекта АО "Самаранефтегаз", 5562П "Стор нефти и газа со скважинами № 3100 Куйбылского месторождения", на территории муниципального района Кинельский в границах сельского поселения Сколково Масштаб 1:2000

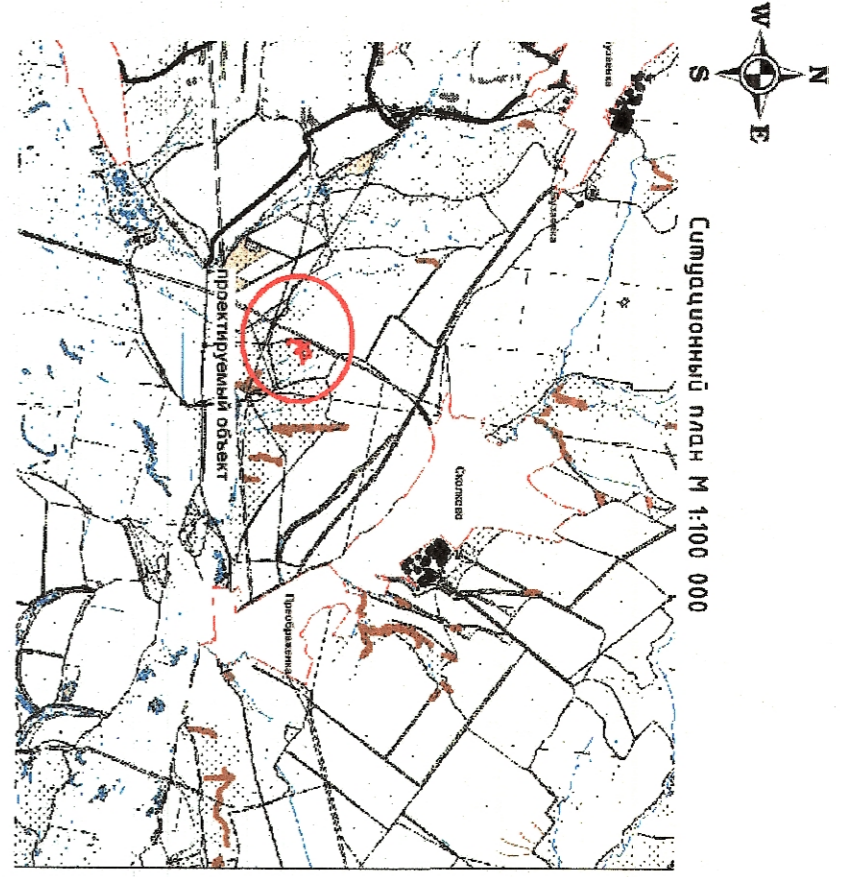

- Основные обозначения:**
- 63.22.0303005 - Граница кадастрового квартала, его номер
 - 63.26.0305005.180 - Граница земельного участка, спроектировано ГБУ, его номер
 - 63.22.0303005.180 - Проектируемая трасса ВЛ-6 кВ
 - 63.22.0303005.180 - Проектируемая трасса выходящего трубопровода
 - 63.22.0303005.180 - Площадка для строительства скважины и № 3100
 - 63.22.0303005.180 - Площадка под обустройство скважины
 - 63.22.0303005.180 - Площадка под строительство трассы линии однофазного электроснабжения
 - 63.22.0303005.180 - Площадка под строительство скважины
 - 63.22.0303005.180 - Площадка под ИЗУ

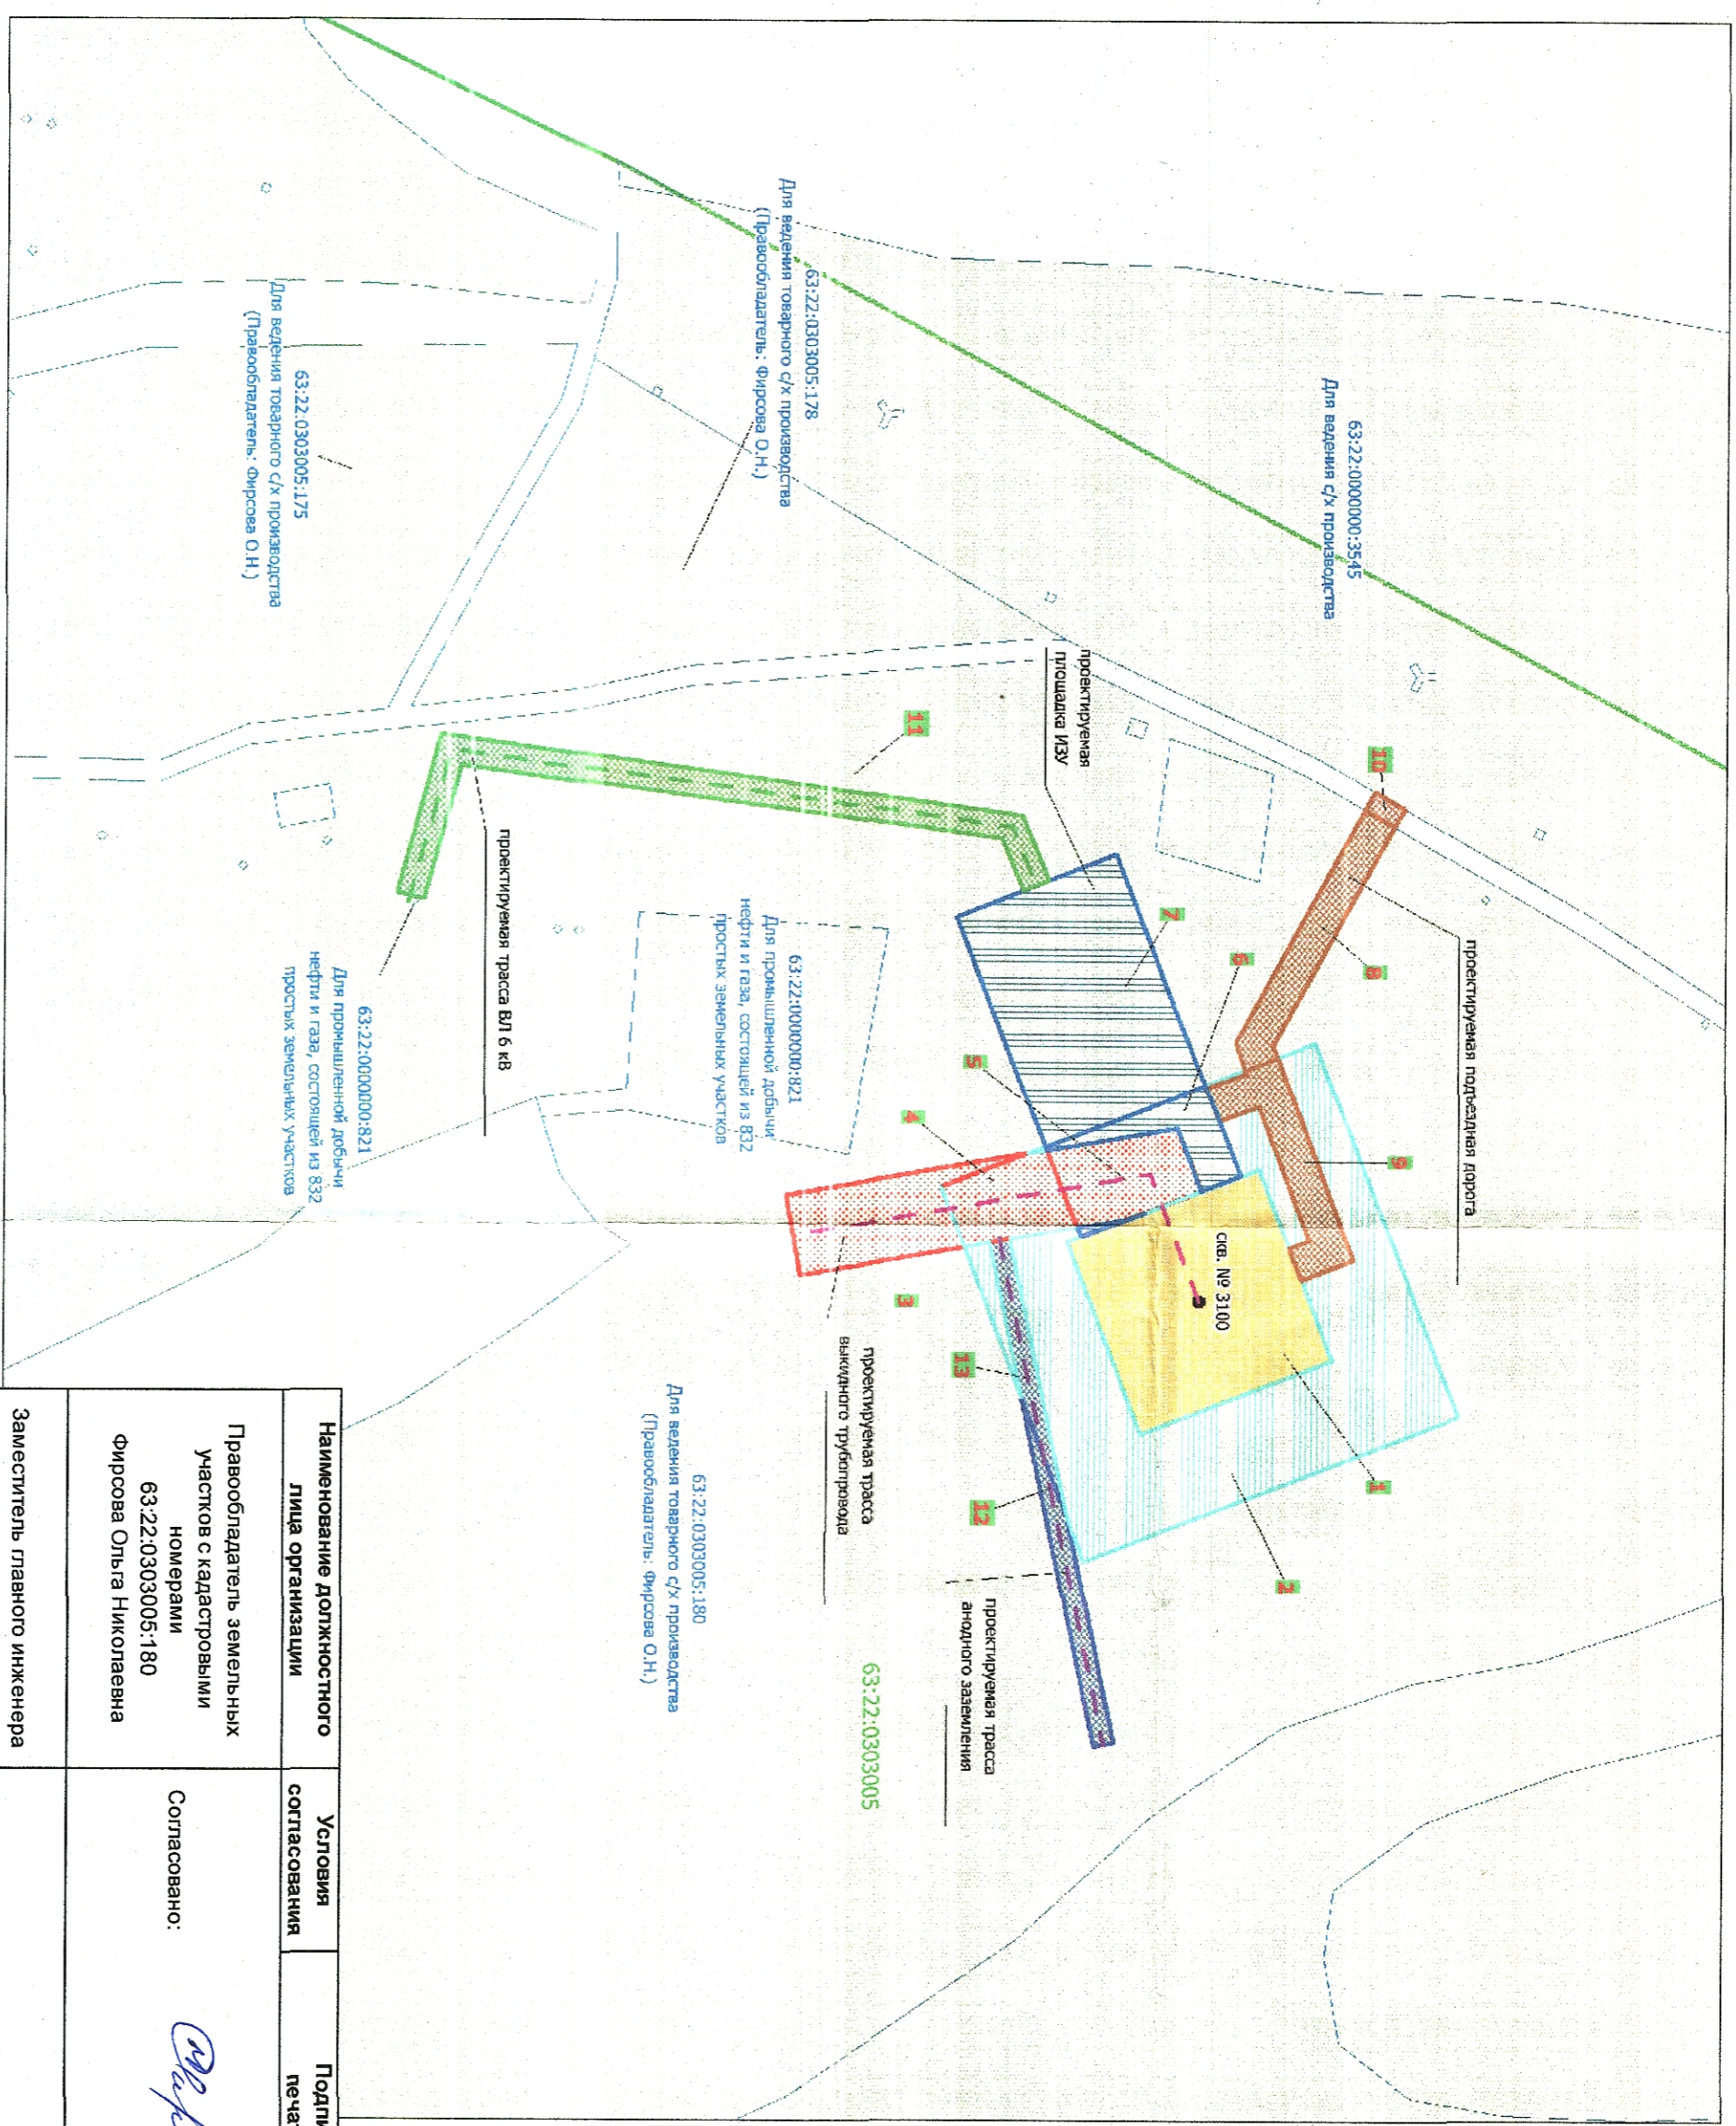

Экспликация	Кадастровый номер ЗУ	Обозначение ЗУ и уч.	Характеристика, чист. ЗУ	Правообладатели	Адрес, местоположение	Категория земель	Разрешенное использование	Площадь
1	63.22.0303005.180	:180Чу/1	Строительство скважины № 3100	Фирсова Ольга Николаевна	Самарская обл., Кинельский р-н, Бешайский колхоз "Патиль, Ленина"	Земли с/х назначения	Для ведения товарного сельскохозяйственного производства	3690
2	63.22.0303005.180	:180Чу/2	Обустройство скважины № 3100	Фирсова Ольга Николаевна	Самарская обл., Кинельский р-н, Бешайский колхоз "Патиль, Ленина"	Земли с/х назначения	Для ведения товарного сельскохозяйственного производства	6723
3	63.22.0303005.180	:180Чу/3	Проектируемая выемочная труборовода	Фирсова Ольга Николаевна	Самарская обл., Кинельский р-н, Бешайский колхоз "Патиль, Ленина"	Земли с/х назначения	Для ведения товарного сельскохозяйственного производства	1184
4	63.22.0303005.180	:180Чу/4	Труборовода, обустройство скважины № 3100	Фирсова Ольга Николаевна	Самарская обл., Кинельский р-н, Бешайский колхоз "Патиль, Ленина"	Земли с/х назначения	Для ведения товарного сельскохозяйственного производства	731
5	63.22.0303005.180	:180Чу/5	Проектируемая выемочная труборовода, обустройство скважины № 3100, площадка под ИЗУ	Фирсова Ольга Николаевна	Самарская обл., Кинельский р-н, Бешайский колхоз "Патиль, Ленина"	Земли с/х назначения	Для ведения товарного сельскохозяйственного производства	873
6	63.22.0303005.180	:180Чу/6	Обустройство скважины № 3100, площадка под ИЗУ	Фирсова Ольга Николаевна	Самарская обл., Кинельский р-н, Бешайский колхоз "Патиль, Ленина"	Земли с/х назначения	Для ведения товарного сельскохозяйственного производства	546
7	63.22.0303005.180	:180Чу/7	Проектируемая площадка под ИЗУ	Фирсова Ольга Николаевна	Самарская обл., Кинельский р-н, Бешайский колхоз "Патиль, Ленина"	Земли с/х назначения	Для ведения товарного сельскохозяйственного производства	3577
8	63.22.0303005.180	:180Чу/8	Проектируемая подводящая дорога	Фирсова Ольга Николаевна	Самарская обл., Кинельский р-н, Бешайский колхоз "Патиль, Ленина"	Земли с/х назначения	Для ведения товарного сельскохозяйственного производства	806
9	63.22.0303005.180	:180Чу/9	Проектируемая подводящая дорога, обустройство скважины № 3100	Фирсова Ольга Николаевна	Самарская обл., Кинельский р-н, Бешайский колхоз "Патиль, Ленина"	Земли с/х назначения	Для ведения товарного сельскохозяйственного производства	827
10	63.22.0303005.180	ЗУ/1	Проектируемая подводящая дорога	Администрация муниципального района Кинельский	Самарская область, Кинельский район, в границах с/п. Октябрьского	Земли с/х назначения	Трубопроводный транспорт	80
11	63.22.0303005.180	:180Чу/10	Проектируемая ВЛ 6 кВ	Фирсова Ольга Николаевна	Самарская обл., Кинельский р-н, Бешайский колхоз "Патиль, Ленина"	Земли с/х назначения	Для ведения товарного сельскохозяйственного производства	1702
12	63.22.0303005.180	:180Чу/11	Проектируемая трасса однофазного электроснабжения	Фирсова Ольга Николаевна	Самарская обл., Кинельский р-н, Бешайский колхоз "Патиль, Ленина"	Земли с/х назначения	Для ведения товарного сельскохозяйственного производства	510
13	63.22.0303005.180	:180Чу/12	Проектируемая трасса однофазного электроснабжения, обустройство скважины № 3100	Фирсова Ольга Николаевна	Самарская обл., Кинельский р-н, Бешайский колхоз "Патиль, Ленина"	Земли с/х назначения	Для ведения товарного сельскохозяйственного производства	366

В составе проекта предусматривается:

- во временное пользование:
 - площадка под обустройство скважины № 3100 - 1,36 га;
 - выемочной трубороводной протяженностью 0,11 км;
 - ВЛ 6 кВ протяженностью 0,3 км;
 - трасса однофазного электроснабжения протяженностью 0,15 км;
 - площадка под ИЗУ - 0,5 га;
 - подводящая дорога к скважине № 3100 - 0,35 км.

Наименование должности лица организации	Уполномоченный	Подпись	Ф.И.О.
Правообладатель земельных участков с кадастровыми номерами 63.22.0303005.180 Фирсова Ольга Николаевна	Согласовано:	<i>[Подпись]</i>	О.Н. Фирсова
Заместитель главного инженера по инженерным изысканиям и землеустроительным работам	Согласовано:	<i>[Подпись]</i>	Д.А. Чернин
Заместитель генерального директора АО "Самаранефтегаз" по развитию производства	Согласовано:	<i>[Подпись]</i>	О.В. Глазнов



Заказчик: АО «Самаранефтегаз»

Изм. / Лист: № документа / Подпись / Дата

Разработал: Дачинцова И.Р. / *[Подпись]* / *[Дата]*

Н.ч. отдела: Чубенко М.А. / *[Подпись]* / *[Дата]*

Схема согласования места размещения объекта

Графическая часть

Масштаб 1:2000

Листов: 1 / 1

Формат А2