

Администрация  
муниципального района Кинельский  
Самарской области

## Постановление

от 13.02.15 № 220  
г. Кинель

«Об установлении границ охранной  
зоны объекта: «Строительство ГРПБ  
по ул. Юбилейной и участков газопроводов  
среднего и низкого давления в с. Георгиевка»

Рассмотрев заявление ООО «Средневолжская газовая компания» в лице представителя ФГУП «Ростехинвентаризация – Федеральное БТИ» в рамках договора № 1469 от 25.08.2014 г. на выполнение работ по установлению охранной зоны объекта капитального строительства «Строительство ГРПБ по ул. Юбилейной и участков газопроводов среднего и низкого давления в с. Георгиевка» в соответствии со ст.56 Земельного кодекса Российской Федерации, ст.15 Федерального закона от 24.07.2007 г. № 221-ФЗ «О государственном кадастре недвижимости», ст. 28 Федерального закона от 31.03.1999 № 69-ФЗ «О газоснабжении в Российской Федерации», постановлением Правительства Российской Федерации от 20.11.2000 г. №878 «Об утверждении правил охраны газораспределительных сетей», постановлением Правительства Российской Федерации от 03.02.2014 г. № 71 «Правила направления органами государственной власти и органами местного самоуправления документов, необходимых для внесения сведений в государственный кадастр недвижимости, в федеральный орган исполнительной власти, уполномоченный в области государственной регистрации прав на недвижимое имущество и сделок с ним, кадастрового учета и ведения государственного кадастра недвижимости, а также требования к формату таких документов в электронной форме», администрация муниципального района Кинельский ПОСТАНОВЛЯЕТ:



1. Установить границы зоны с особыми условиями использования территории - охранную зону, состоящую из ГРПБ и участков газопроводов среднего и низкого давления, на площади 619 кв.м, расположенную по адресу: Самарская область, Кинельский район, с. Георгиевка, ул. Юбилейная, в соответствии со схемой расположения границ охранной зоны объекта капитального строительства (Приложение 1).

2. Наложить ограничения (обременения) в использовании объектов недвижимости в пределах охранной зоны в соответствии с Правилами охраны магистральных трубопроводов, утвержденными Постановлением Госгортехнадзора России от 22.04.1992 г. № 9.

3. ООО «Средневожская газовая компания» рекомендовать проводить мероприятия по поддержанию территории охранной зоны в надлежащем состоянии в соответствии с Правилами благоустройства на территории сельского поселения Георгиевка, утвержденными Решением Соборния представителей сельского поселения Георгиевка муниципального района Кинельский Самарской области от 11.05.2012 г. № 113.

4. Опубликовать настоящее постановление в газете «Междуречье».

Глава муниципального  
района Кинельский



Н. В. Абашин



Иванова 21082


Рассылка: Отдел земельных отношений- 4 экз., прокуратура-1 экз.;

СВ




**Схема расположения границ охранной зоны**  
**Охранная зона объекта капитального строительства: Строительство ГРПБ по ул. Юбилейной и участков газопроводов**  
**среднего и низкого давления в с. Георгиевка"**  
**Местоположение: Самарская область, Кинельский район, с. Георгиевка, ул. Юбилейная**  
**Площадь охранной зоны - 619 кв.м**

Схема расположения границ охранной зоны

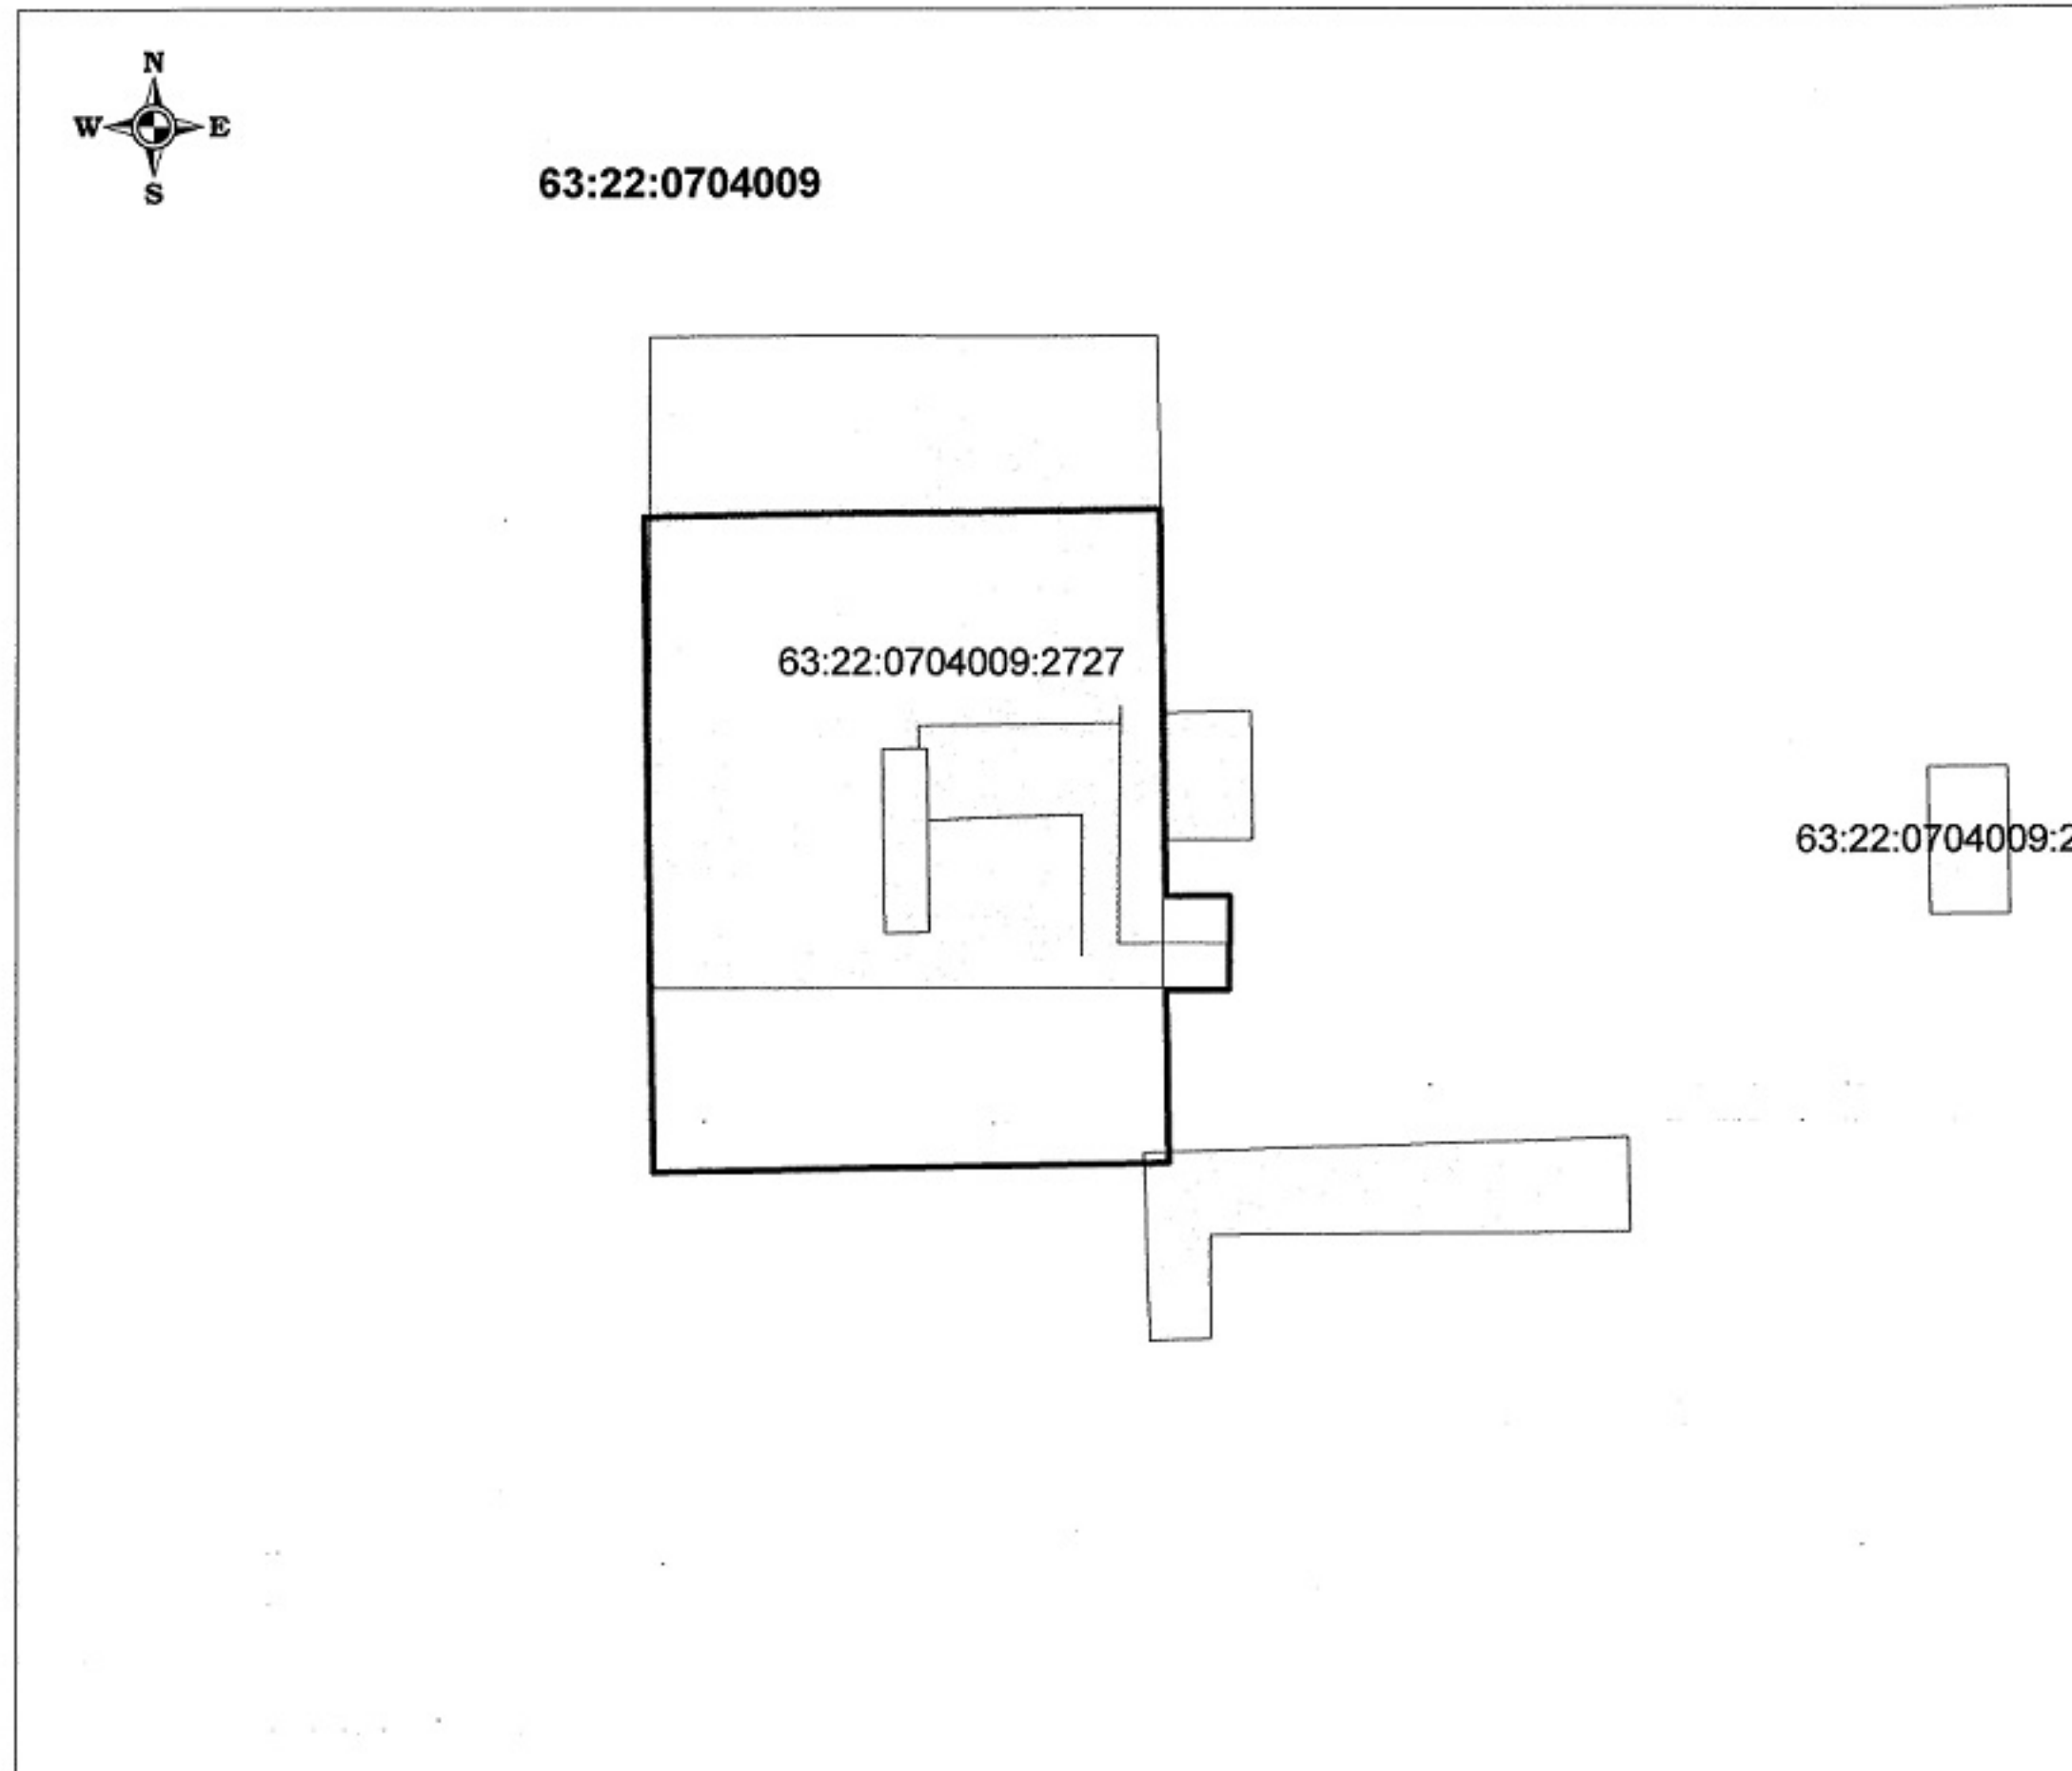

М 1:500

Чертеж границ охранной зоны

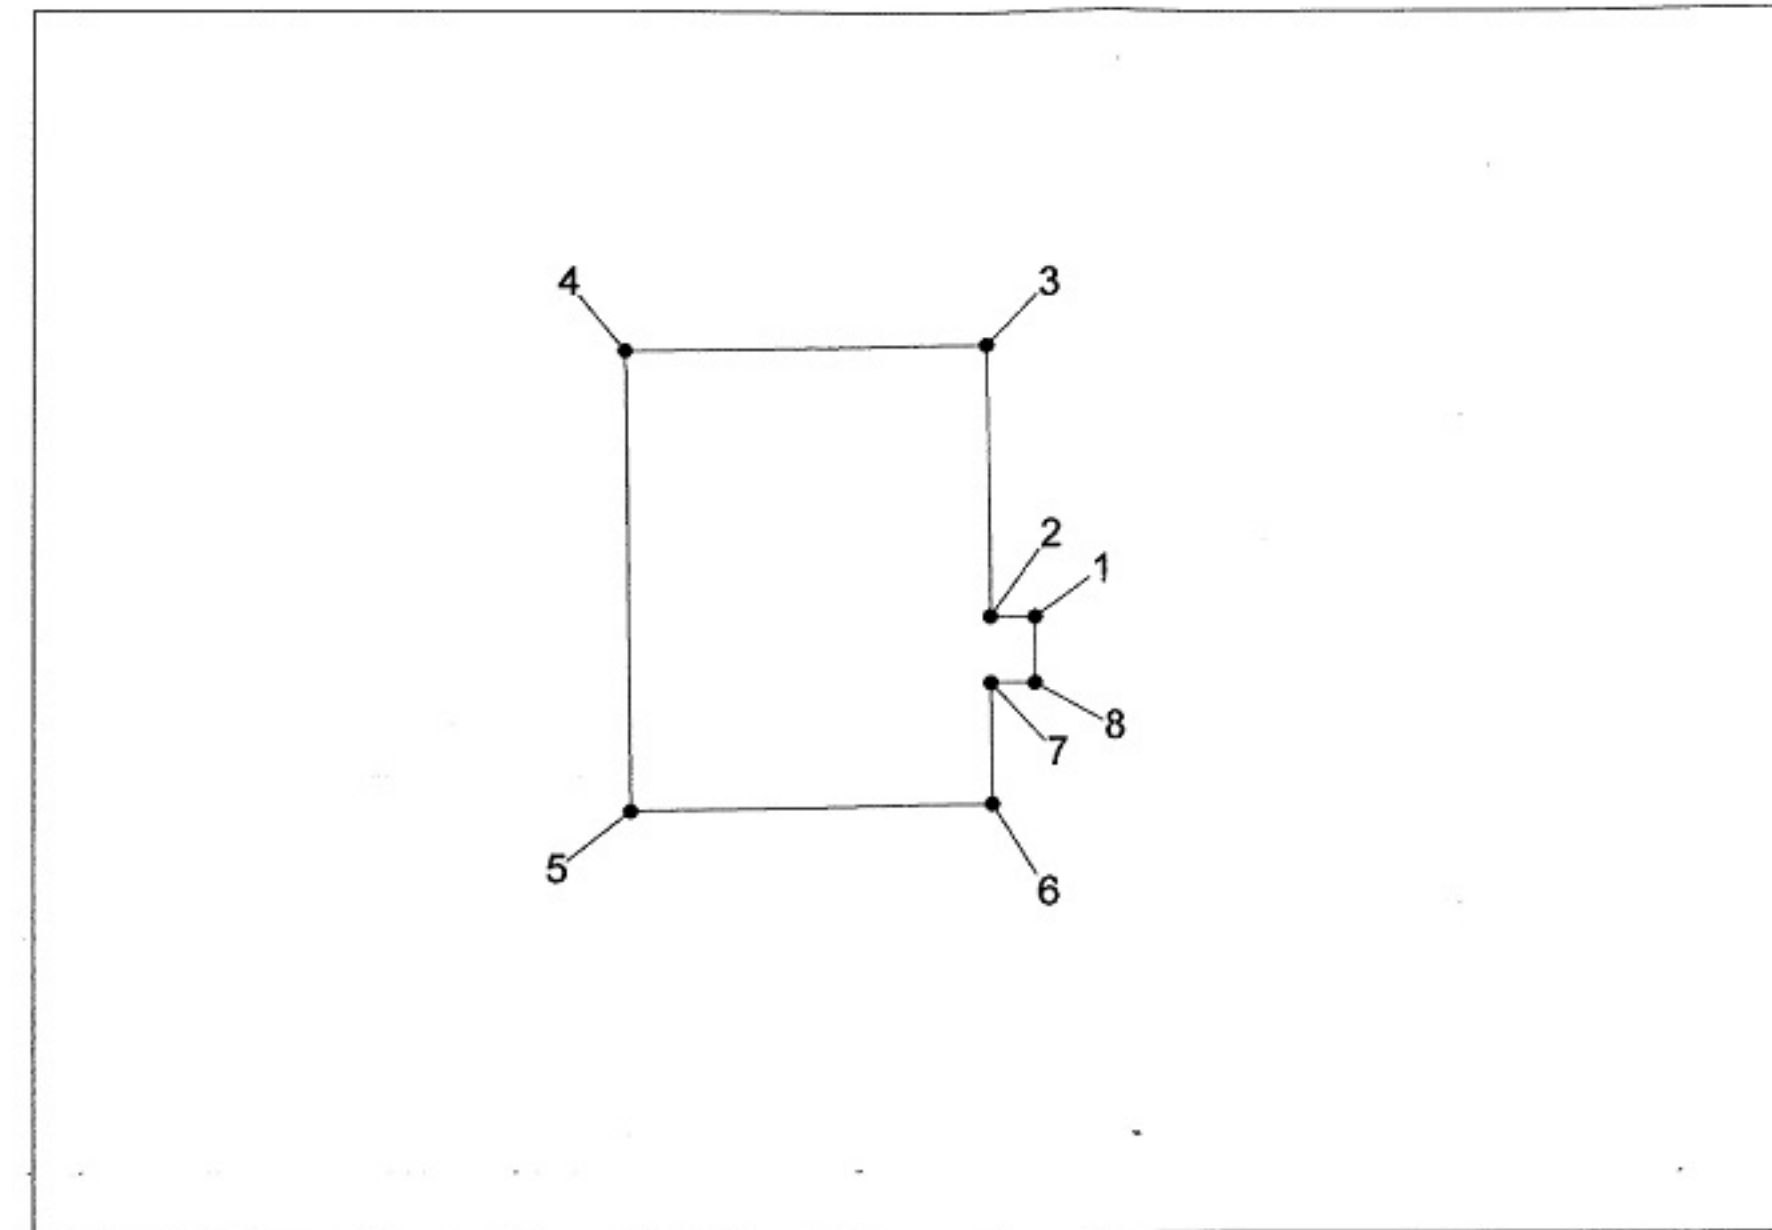

Координаты границ охранной зоны

Номер	Хточки	Уточки	Угол	Длина
1	5 896 276,00	230 867,82	270°4'35"	2,74
2	5 896 276,01	230 865,08	359°5'50"	16,45
3	5 896 292,45	230 864,82	269°6'3"	21,87
4	5 896 292,11	230 842,95	179°10'25"	27,84
5	5 896 264,27	230 843,36	88°59'8"	21,86
6	5 896 264,66	230 865,21	359°12'13"	7,35
7	5 896 272,01	230 865,11	90°9'19"	2,69
8	5 896 272,00	230 867,80	0°12'33"	4,00

**Условные обозначения:**

- охранная зона газопроводов, ГРПБ
- граница кадастрового квартала
- граница земельных участков в кадастровом квартале
- надземный контур газопровода низкого давления
- надземный контур газопровода среднего давления

63:22:0704009 номер кадастрового квартала

63:22:0704009:2727 кадастровый номер земельного участка

**СОГЛАСОВАНО:**

*Первый зам. М.И. Вирежского* *В.В. Микашев*

*Начальник ГРП* *А.В. Ванин*

Схема расположения подготовлена Самарским филиалом ФГУП "Ростехинвентаризация - Федеральное БТИ"

Начальник управления по землеустройству И.В. Голова/

Исполнитель /М.Н. Вдовина

