

Постановление

от 17.10.19 № 1727
г. Кинель

«О разработке проекта планировки территории и проекта межевания для проектирования и строительства объекта АО «Самаранефтегаз»: 6384П «Электроснабжение скважины № 174 Западно-Коммунарского месторождения» в границах сельского поселения Малая Малышевка и Красносамарское муниципального района Кинельский Самарской области»

В соответствии со статьями 45, 46 Градостроительного кодекса Российской Федерации от 29.12.2004г. №190-ФЗ, Уставом муниципального района Кинельский Самарской области, Федеральным законом «Об общих принципах организации местного самоуправления в Российской Федерации» от 06.10.2003г. №131-ФЗ, администрация муниципального района Кинельский

ПОСТАНОВЛЯЕТ:

1. Разрешить разработку документации по планировке территории (далее – ДПТ): Проект планировки территории и проекта межевания территории для проектирования и строительства объекта АО «Самаранефтегаз»: 6384П «Электроснабжение скважины № 174 Западно-Коммунарского месторождения» в границах сельского поселения Малая Малышевка и Красносамарское муниципального района Кинельский Самарской области, со следующими характеристиками:

1) назначение документации по планировке территории (ДПТ) – для строительства объекта;

2) ориентировочная площадь территории, в отношении которой осуществляется ДПТ – 5,99 га;

3) описание границ территории, в отношении которой осуществляется подготовка ДПТ – на территории сельского поселения Малая Малышевка и сельского поселения Красносамарское;

4) вид территории, в отношении которой осуществляется подготовка ДПТ – незастроенная;

5) вид линейного объекта:

- проектируемая площадка под обустройство скважины;

- проектируемая площадка под КТП;

- проектируемая подъездная дорога к скважине;

- проектируемая ВЛ – 6 кВ;

6) источник финансирования работ по подготовке ДПТ – средства заявителя (силами подрядной организации АО «Самаранефтегаз»).

Приложение: Схема границ разработки документации по планировке территории (прилагается).

2. Официально опубликовать настоящее постановление в газете «Междуречье» и разместить на официальном сайте администрации муниципального района Кинельский в информационно-телекоммуникационной сети Интернет (www.kinel.ru) в разделе «Градостроительство/ Документация по планировке территории».

3. Контроль за исполнением настоящего постановления оставляю за собой.

Глава муниципального
района Кинельский




С.И.Колесник



Схема согласования места размещения объекта строительства АО "Самаранефтегаз" 6384П "Электроснабжение скв.№174 Западно-Номмунарского месторождения" на территории Кинельского района в границах сельских поселений Красносармское, Малая Малышевка

Ситуационный план М:100 000

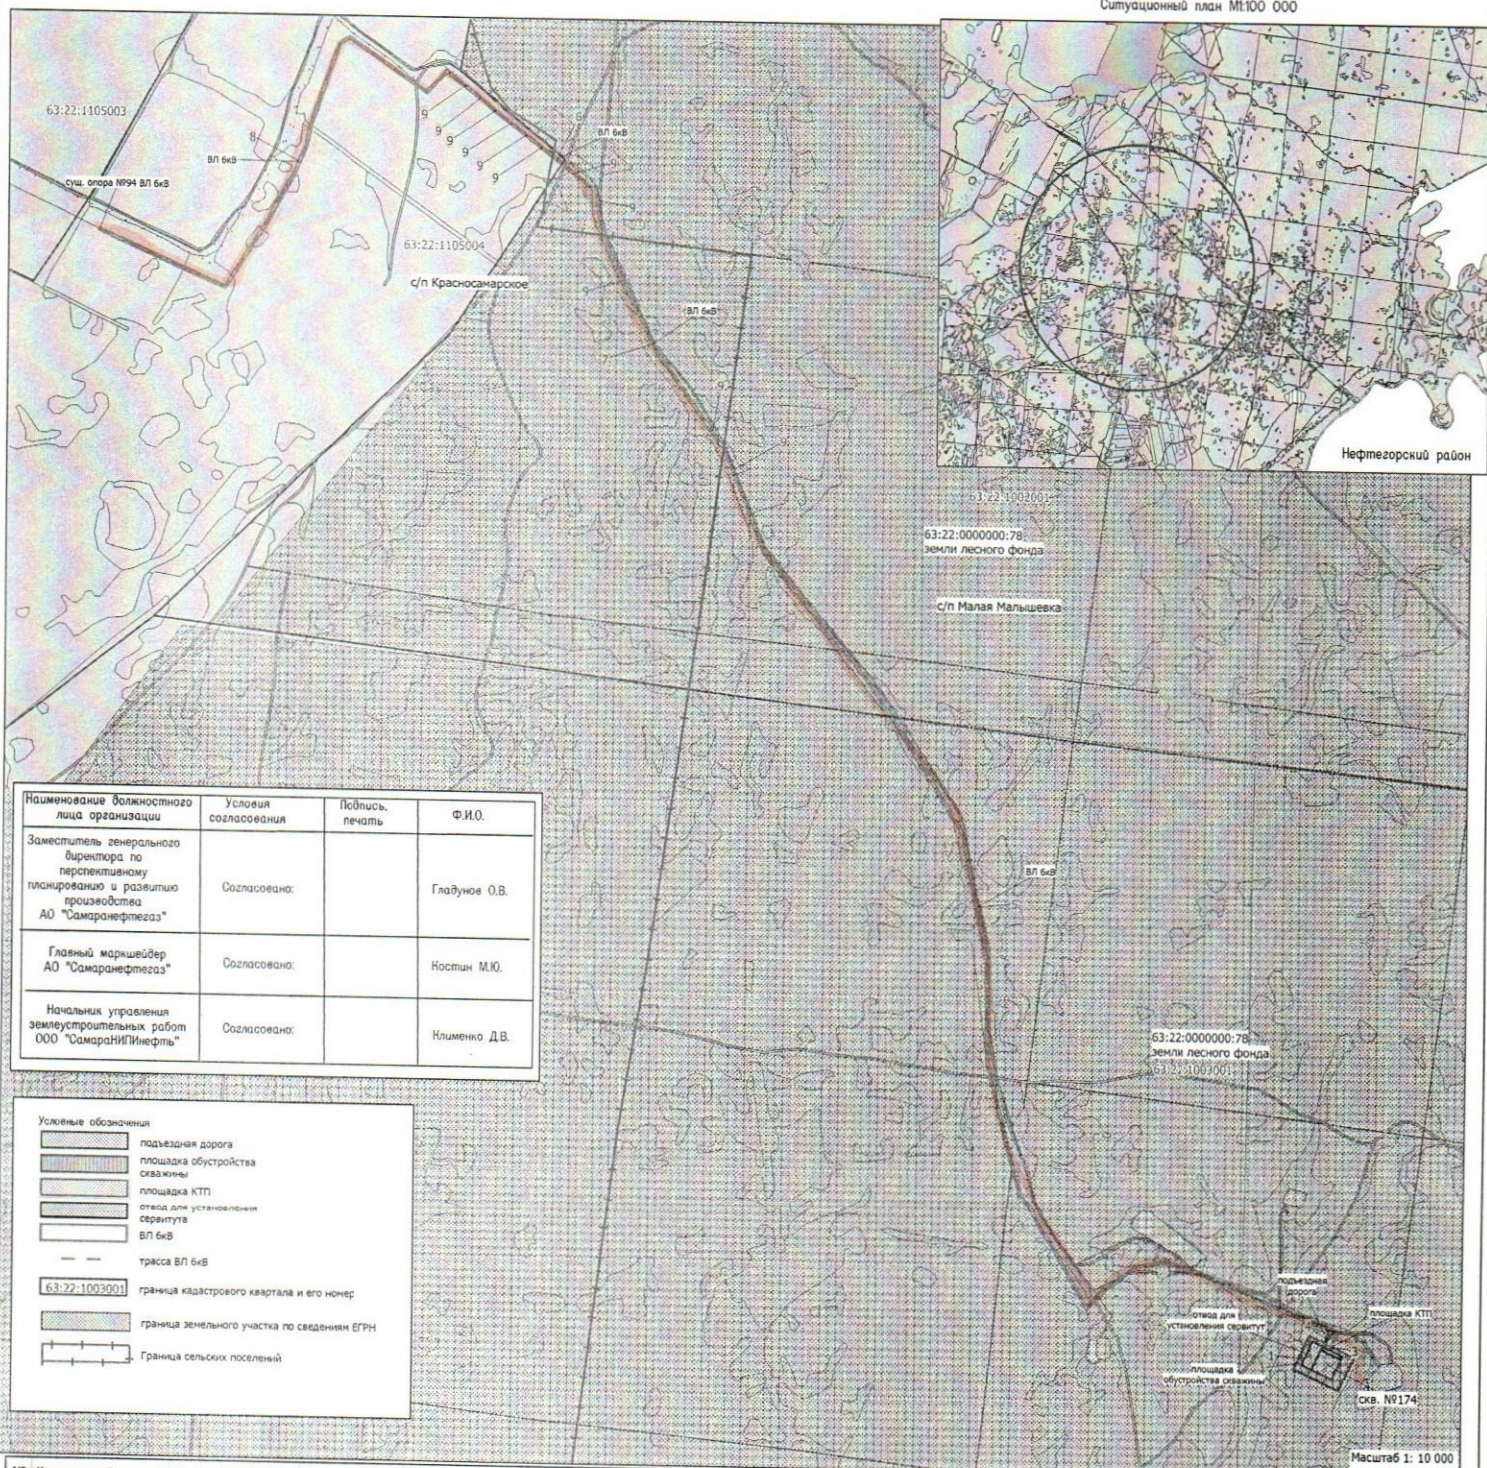

Наименование должностного лица организации	Условия согласования	Подпись, печать	Ф.И.О.
Заместитель генерального директора по перспективному планированию и развитию производства АО "Самаранефтегаз"	Согласовано:		Гладунов О.В.
Главный маршебокер АО "Самаранефтегаз"	Согласовано:		Ностин М.Ю.
Начальник управления землеустроительных работ ООО "СамарНИПИнефть"	Согласовано:		Клименко Д.В.

Условные обозначения

	подъездная дорога
	площадка обустройства скважины
	площадка КТП
	отвод для установления сервитута
	ВЛ 6кВ
	трасса ВЛ 6кВ
	граница кадастрового квартала и его номер
	граница земельного участка по сведениям ЕГРН
	Граница сельских поселений

№	Кадастровый_квартал	Кадастровый_номер	Образуемый_ЗУ	Сооружение	Категория_земель	Разрешенное_использование	Правообладатель	Местоположение	Площадь
1	63:22:1003001	63:22:0000000:78	:78/чзу1	площадка обустройства скважины	земли лесного фонда	для участков лесного фонда	Министерства лесного хозяйства, охраны окружающей среды и природопользования	Самарская область, Кинельский район, Кинельское лесничество, Красносармское участковое лесничество, кварталы NN№1-129	7 088
2	63:22:1003001	63:22:0000000:78	:78/чзу2	отвод для установления сервитута	земли лесного фонда	для участков лесного фонда	Министерства лесного хозяйства, охраны окружающей среды и природопользования	Самарская область, Кинельский район, Кинельское лесничество, Красносармское участковое лесничество, кварталы NN№1-129	2 639
3	63:22:1003001	63:22:0000000:78	:78/чзу3	площадка КТП	земли лесного фонда	для участков лесного фонда	Министерства лесного хозяйства, охраны окружающей среды и природопользования	Самарская область, Кинельский район, Кинельское лесничество, Красносармское участковое лесничество, кварталы NN№1-129	80
4	63:22:1003001	63:22:0000000:78	:78/чзу4	подъездная дорога	земли лесного фонда	для участков лесного фонда	Министерства лесного хозяйства, охраны окружающей среды и природопользования	Самарская область, Кинельский район, Кинельское лесничество, Красносармское участковое лесничество, кварталы NN№1-129	421
5	63:22:1002001, 63:22:1003001	63:22:0000000:78	:78/чзу5	ВЛ 6кВ	земли лесного фонда	для участков лесного фонда	Министерства лесного хозяйства, охраны окружающей среды и природопользования	Самарская область, Кинельский район, Кинельское лесничество, Красносармское участковое лесничество, кварталы NN№1-129	29 389
6	63:22:1002001	-	:ЗУ1	ВЛ 6кВ	земли лесного фонда	для участков лесного фонда	Министерства лесного хозяйства, охраны окружающей среды и природопользования	Самарская область, Кинельский район, Кинельское лесничество, Красносармское участковое лесничество, кварталы NN№1-129	249
7	63:22:1002001	63:22:0000000:78	:78/чзу6	ВЛ 6кВ	земли лесного фонда	для участков лесного фонда	Министерства лесного хозяйства, охраны окружающей среды и природопользования	Самарская область, Кинельский район, Кинельское лесничество, Красносармское участковое лесничество, кварталы NN№1-129	4 528
8	63:22:1105004	-	:ЗУ2	ВЛ 6кВ	земли лесного фонда	для участков лесного фонда	Министерства лесного хозяйства, охраны окружающей среды и природопользования	Самарская область, Кинельский район, Кинельское лесничество, Красносармское участковое лесничество, кварталы NN№1-129	14 520

Масштаб 1: 10 000