

Администрация
муниципального района Кинельский
Самарской области

Постановление

от 10.05 2023 г. № 714
г. Кинель

«Об установлении публичного
сервитута»

Рассмотрев ходатайство общества с ограниченной ответственностью ООО «Средневожская газовая компания» (ИНН 6314012801 ОГРН 1026300892529) от 12.04.2023 входящий номер 2257 «Об установлении публичного сервитута», описание местоположения границ публичного сервитута в целях размещения линейного объекта системы газоснабжения местного значения – «Строительство сети газораспределения в м.р.Кинельский. Газопроводы для газификации в с.Чубовка, ул. Строителей, Покровская, Трудовая, Державная, Михайловская, Казанская», руководствуясь главой V.7 Земельного кодекса Российской Федерации, Федеральным законом от 13.07.2015 № 218-ФЗ «О государственной регистрации недвижимости», приказом министерства экономического развития Российской Федерации от 10.10.2018 № 541 «Об установлении требований к графическому описанию местоположения границ публичного сервитута, точности определения координат характерных точек границ публичного сервитута, формату электронного документа, содержащего указанные сведения», Уставом муниципального района Кинельский Самарской области, администрация муниципального района Кинельский ПОСТАНОВЛЯЕТ:

1. Утвердить границы публичного сервитута в отношении следующих земельных участков:

63:22:0000000:	3676	Самарская область, муниципальный район с/п Чубовка, с. Чубовка
63:22:0000000:	4025	Самарская область, муниципальный район с/п Чубовка, с. Чубовка, автодорога Чубовка-Сырейка-обводная г. Самары
63:22:0000000:	3690	Самарская область, муниципальный район с/п Чубовка, с. Чубовка
63:22:0000000:	4017	Самарская область, муниципальный район с/п Чубовка, с. Чубовка, автодорога «Усть-Кинельский-Новый Сарбай» - Бузаевка - Чубовка

в соответствии с прилагаемой схемой расположения границ согласно приложению № 1 к настоящему постановлению.

2. Установить публичный сервитут в целях размещения линейного объекта системы газоснабжения местного значения – «Строительство сети газораспределения в м.р.Кинельский. Газопроводы для газификации в с.Чубовка, ул. Строителей, Покровская, Трудовая, Державная, Михайловская, Казанская» сроком на 49 лет, в отношении земельных участков, указанных в пункте 1 настоящего Постановления.

3. Порядок установления зон с особыми условиями использования территорий и содержание ограничений прав на земельные участки в границах таких зон определяется на основании ст. 106 Земельного Кодекса РФ, в соответствии со ст. 28 Федерального закона от 31.03.1999 N 69-ФЗ «О газоснабжении в Российской Федерации», согласно п. 7 Постановления Правительства РФ от 20.11.2000 № 878 «Об утверждении Правил охраны газораспределительных сетей».

4. Плата за публичный сервитут в отношении земельных участков, находящихся в частной собственности или находящихся в государственной или муниципальной собственности и предоставленных гражданам или юридическим лицам, определяется согласно п. 7 ст. 39.46 Земельного Кодекса РФ.

В соответствии с п. 4 ст. 39.46 Земельного Кодекса РФ плата за публичный сервитут в отношении земельного участка, находящегося в государственной или муниципальной собственности и не обремененного правами третьих лиц, устанавливается в размере 0,01 процента кадастровой стоимости такого земельного участка за каждый год использования этого земельного участка.

5. Утвердить график проведения работ при осуществлении деятельности, для обеспечения которой устанавливается публичный сервитут: 2 (два) месяца со дня заключения настоящего соглашения об установлении публичного сервитута.

6. Общество с ограниченной ответственностью «Средневожская газовая компания» обязано привести земли и земельные участки в состояние, пригодное для использования в соответствии с видом разрешенного использования в сроки, предусмотренные пунктом 8 статьи 39.50 Земельного кодекса Российской Федерации.

7. Разместить настоящее постановление в течение пяти рабочих дней с момента его принятия на официальном сайте администрации муниципального района Кинельский в сети Интернет.

8. В течение пяти рабочих дней с момента принятия настоящего постановления направить его копию:

- ООО «Средневолжская газовая компания»;
- в Управление Федеральной службы государственной регистрации, кадастра и картографии по Самарской области.

9. Считать публичный сервитут установленным со дня внесения сведений о нем в Единый государственный реестр недвижимости.

10. Контроль за исполнением настоящего постановления возложить на руководителя Комитета по управлению муниципальным имуществом муниципального района Кинельский С.П. Новикову.

Приложения: Описание местоположения границ на 3 л. в 1 экз.

Глава муниципального
района Кинельский




Ю.Н. Жидков

**ГРАФИЧЕСКОЕ ОПИСАНИЕ
МЕСТОПОЛОЖЕНИЯ ГРАНИЦ ПУБЛИЧНОГО СЕРВИТУТА**

1. Местоположения границ публичного сервитута		Самарская область, Кинельский район, с.Чубовка	
2. Система координат		МСК-63	
3. Метод определения координат		метод спутниковых геодезических измерений	
4. Площадь публичного сервитута		2127 кв.м.	
Обозначение характерных точек границы	Координаты, м		Средняя квадратическая погрешность положения характерной точки (M_t), м
	X	Y	
1	2	3	4
1	411235,72	2202609,22	0.1
2	411307,71	2202662,99	0.1
3	411352,43	2202700,22	0.1
4	411367,91	2202714,79	0.1
5	411365,66	2202717,18	0.1
6	411360,31	2202713,13	0.1
7	411349,77	2202703,21	0.1
8	411305,23	2202666,13	0.1
9	411233,37	2202612,46	0.1
10	411128,86	2202537,14	0.1
11	411119,46	2202531,11	0.1
12	411091,05	2202509,75	0.1
13	411083,26	2202503,80	0.1
14	411077,80	2202498,17	0.1
15	411061,49	2202484,18	0.1
16	411057,15	2202480,56	0.1
17	411058,33	2202479,42	0.1
18	411041,03	2202465,25	0.1
19	411034,96	2202460,28	0.1
20	411034,56	2202460,77	0.1
21	411034,12	2202461,35	0.1
22	411021,40	2202450,74	0.1
23	411013,78	2202444,88	0.1
24	410957,86	2202405,44	0.1
25	410955,51	2202405,63	0.1
26	410950,17	2202401,50	0.1
27	410950,99	2202401,98	0.1
28	410958,98	2202401,33	0.1
29	411016,12	2202441,64	0.1
30	411023,93	2202447,64	0.1
31	411064,79	2202481,74	0.1

32	411080,54	2202495,25	0.1
33	411096,30	2202511,50	0.1
34	411131,11	2202533,84	0.1
35	411172,04	2202563,32	0.1
1	411235,72	2202609,22	0.1
36	411354,16	2202742,35	0.1
37	411375,99	2202770,98	0.1
38	411372,81	2202773,41	0.1
39	411350,98	2202744,78	0.1
36	411354,16	2202742,35	0.1

СХЕМА РАСПОЛОЖЕНИЯ ГРАНИЦ ПУБЛИЧНОГО СЕРВИСТА

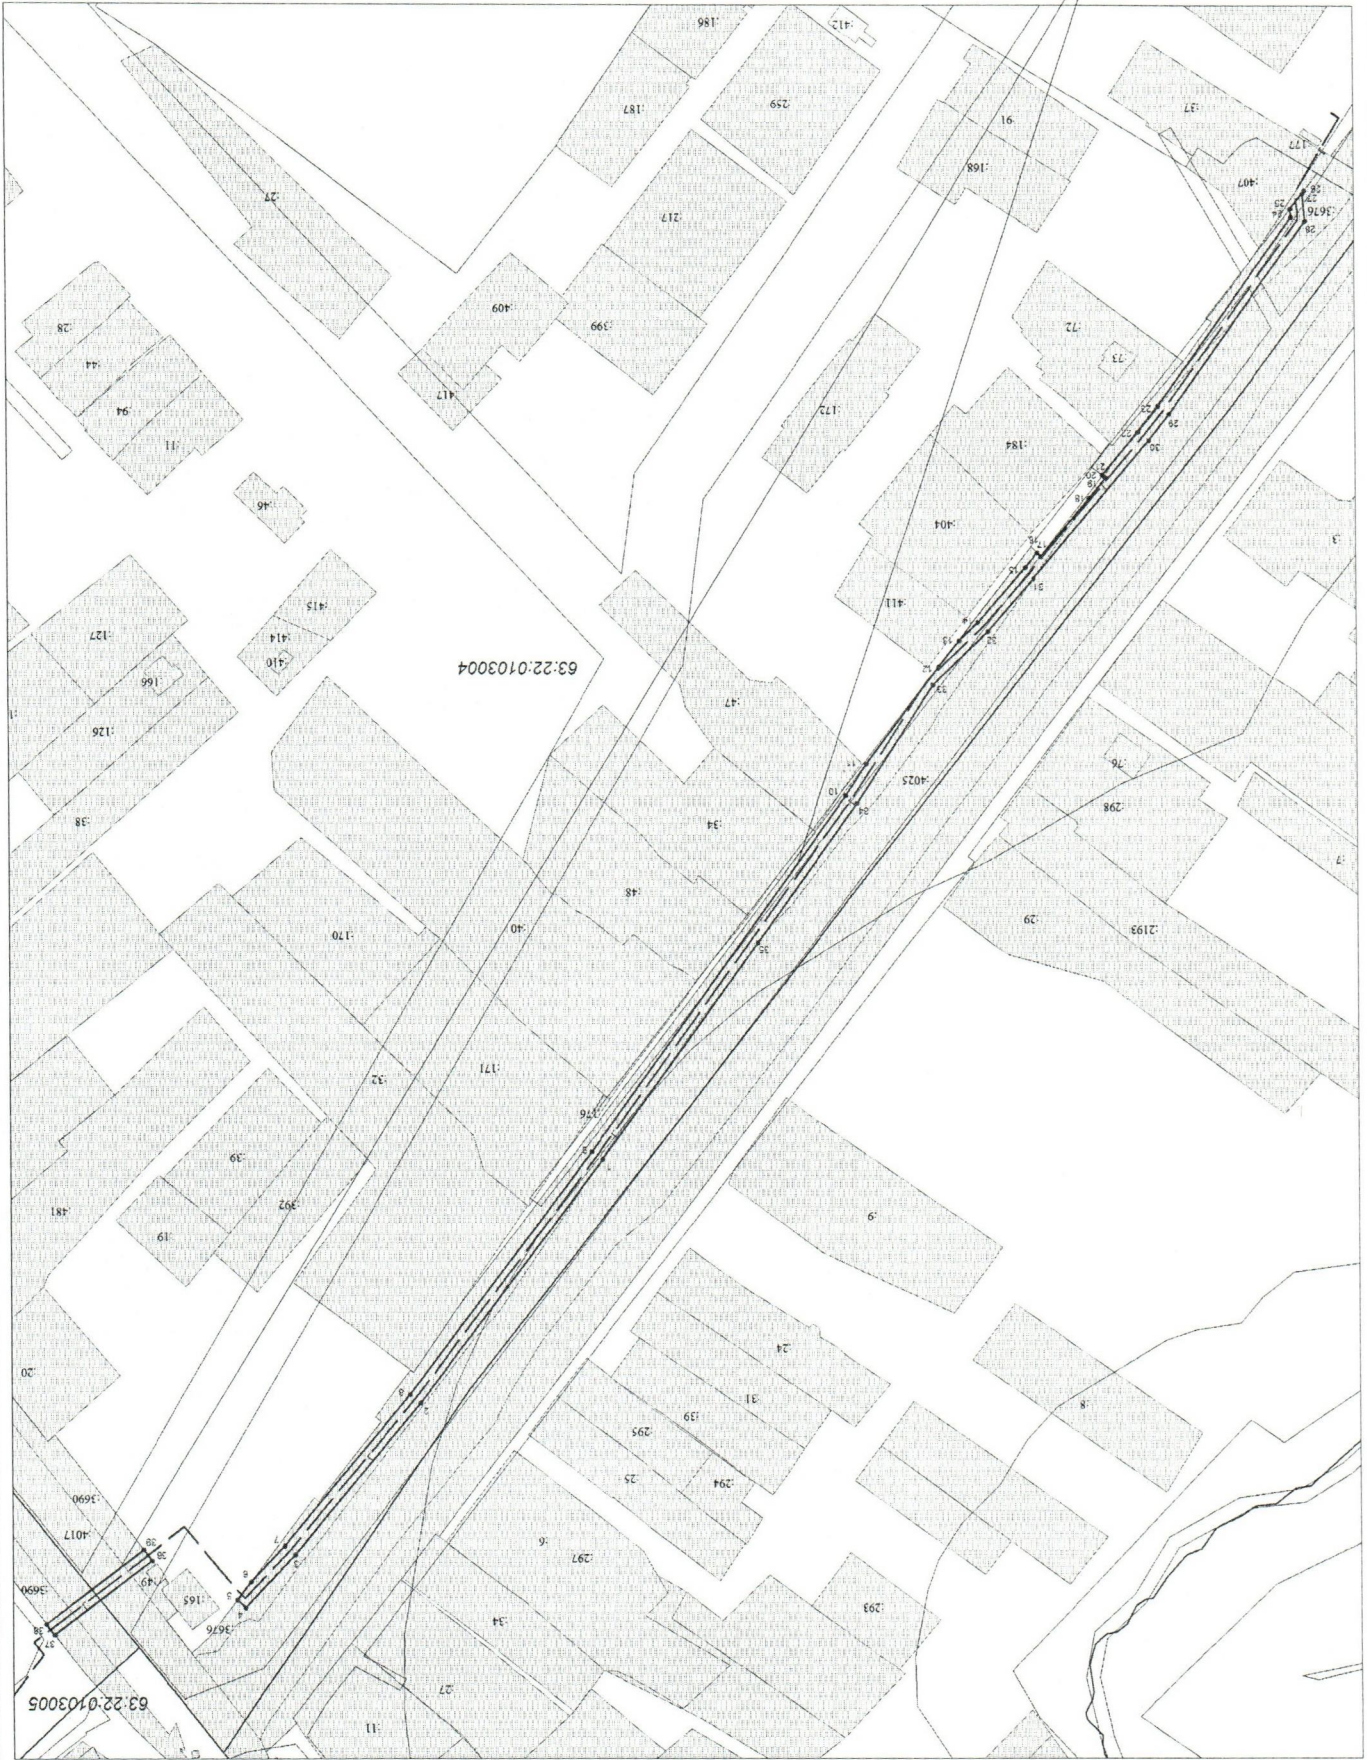

Масштаб 1:1500
Основные обозначения

- Граница кадастрового квартала
- Граница земельных участков включенных в ЕФРН
- Граница кадастрового номера участка
- Надпись кадастрового номера участка
- Граница проектного инженерного сооружения
- Граница публичного сервиста
- Граница охранных зон
- Номера кадастрового квартала 63:22:0103004
- Граница кадастрового квартала
- Надпись кадастрового номера ОКС
- 2466
- 2471
- Граница земельных участков включенных в ЕФРН
- Граница кадастрового квартала
- Граница публичного сервиста
- Характерная точка границы
- Обозначение новой характерной точки
- 1

