



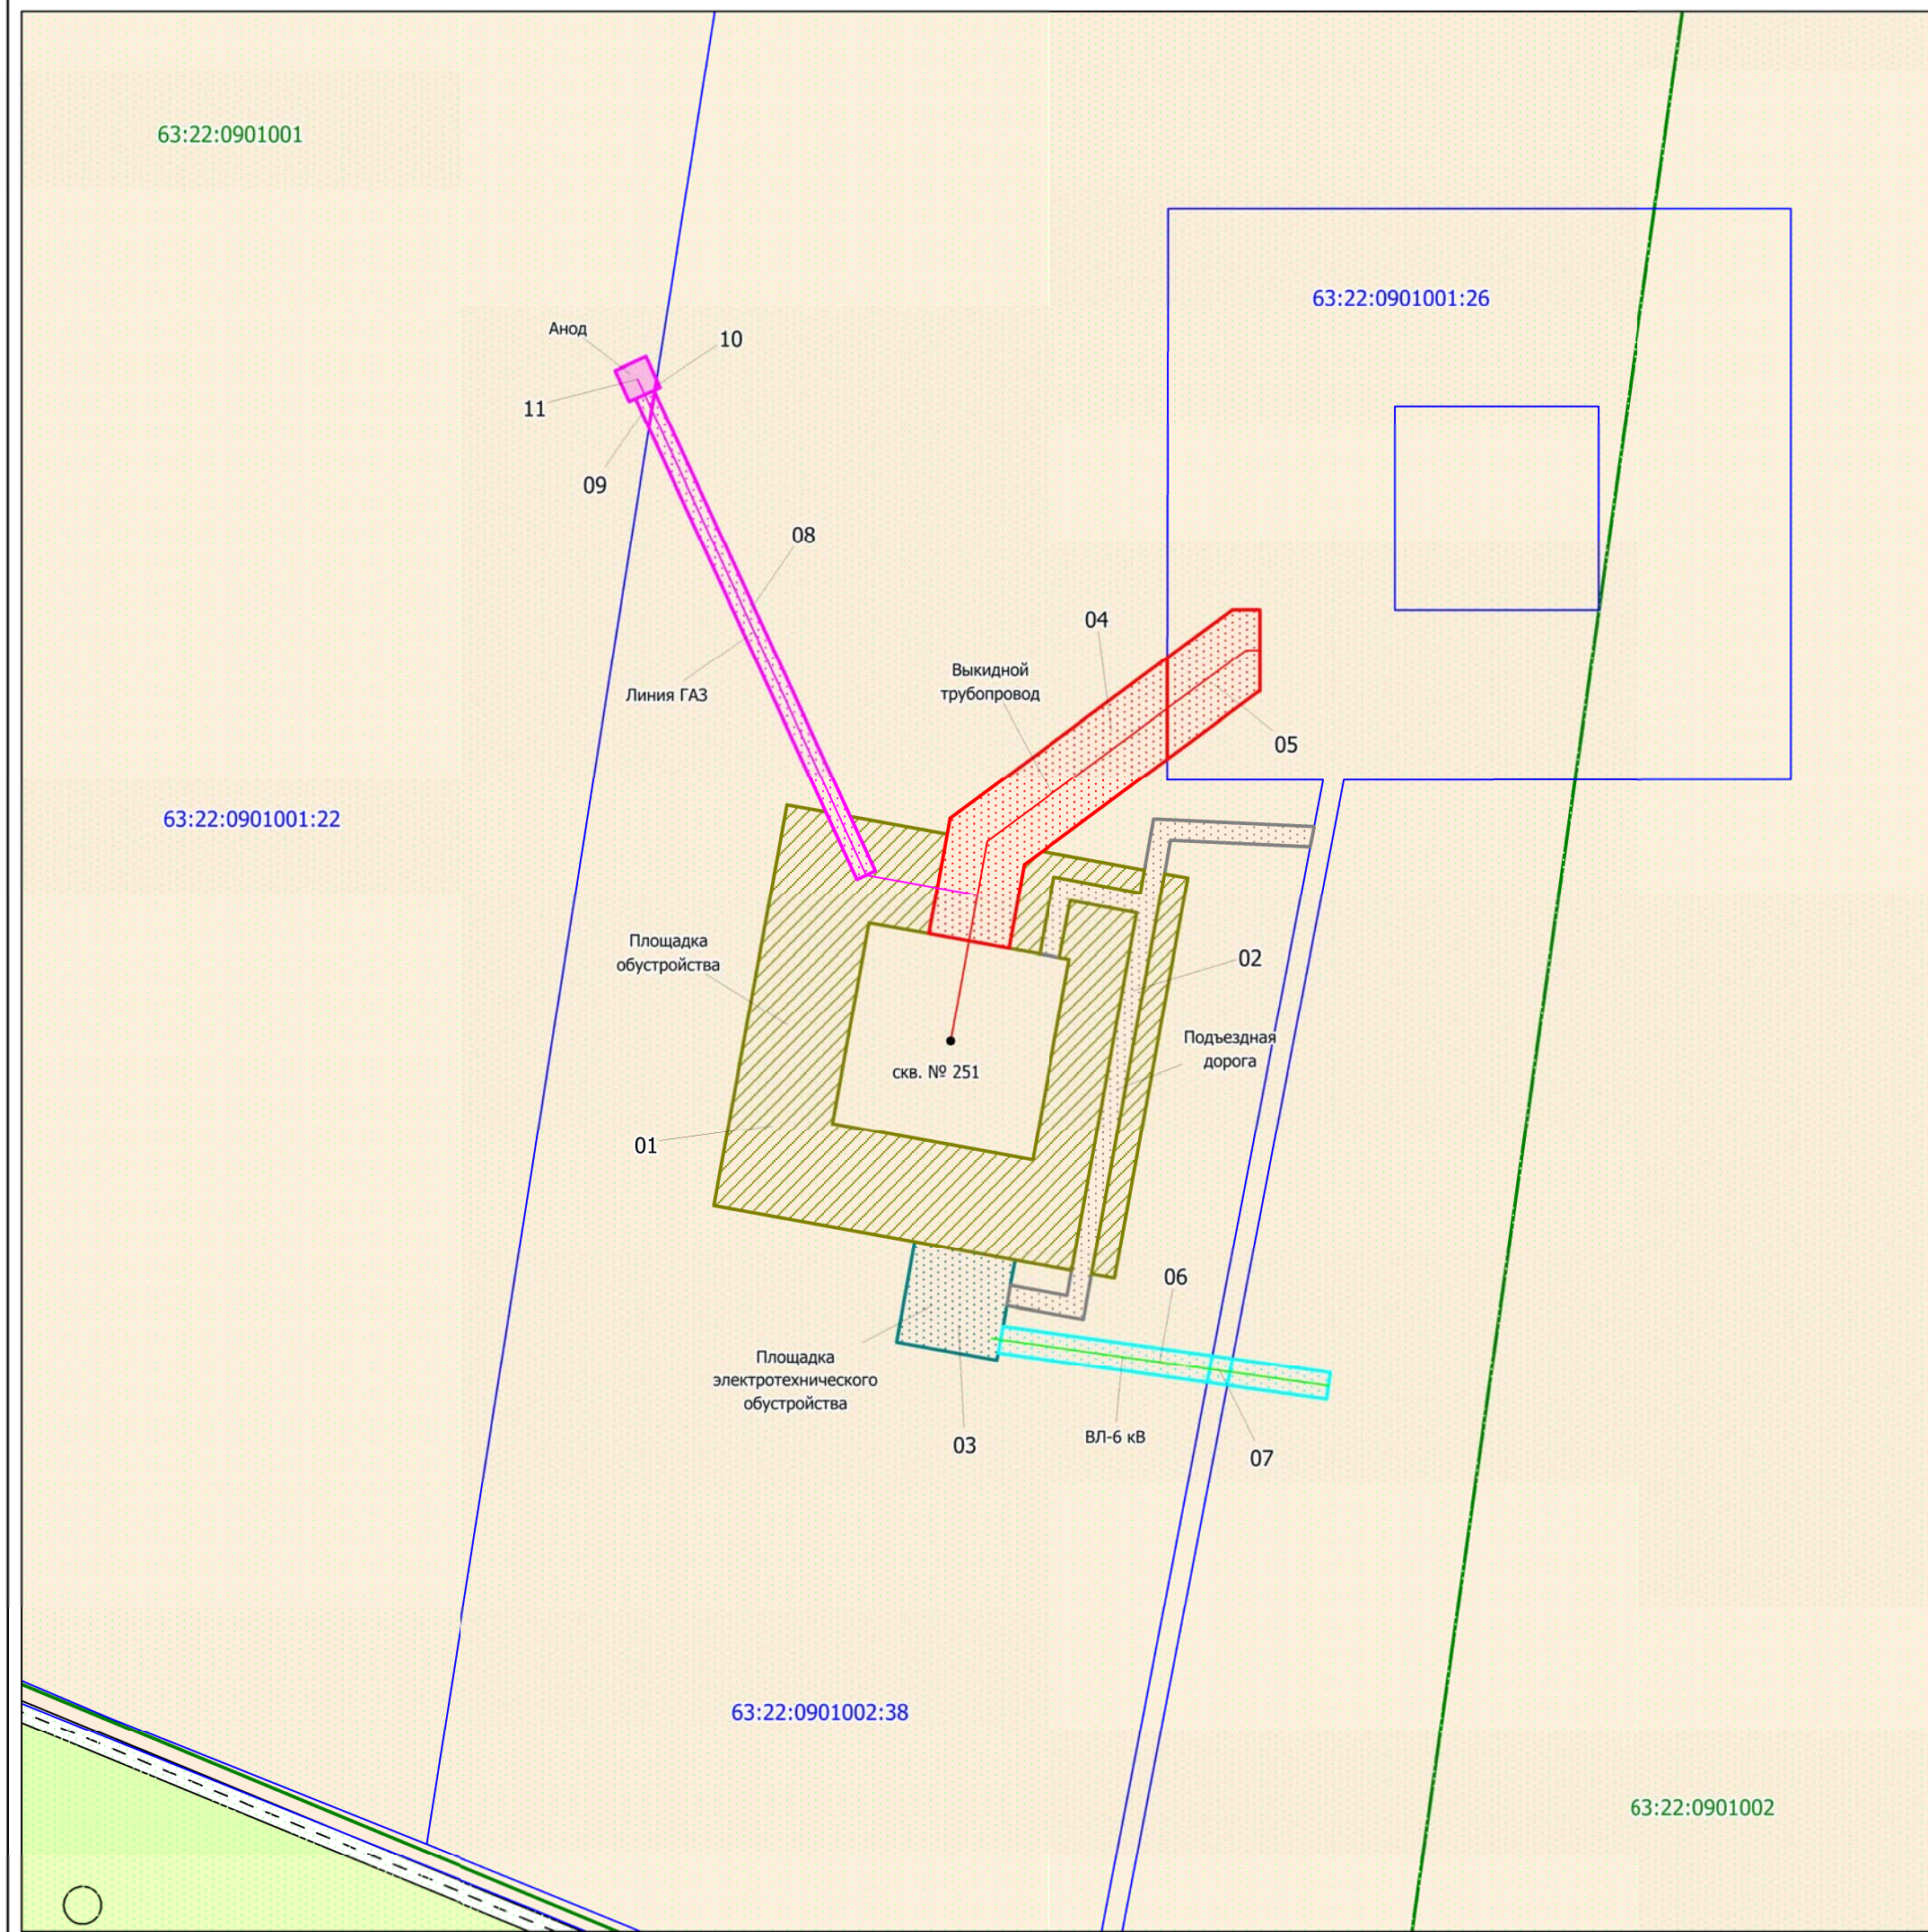

Экспликация

**Схема согласования места размещения для строительства объекта АО "Самаранефтегаз":
5560П "Сбор нефти и газа со скважины № 251 Западно-Вешенского месторождения",
в границах сельского поселения Малая Малышевка муниципального района Кинельский Самарской области.**

Номер	Кадастровый номер	Обозначение	Характеристика части	Правообладатель	Категория	Разрешённое использование	Местоположение	Площадь кв. м
01	63:22:0901002:38	:38/чзу1(1-3)	Земельный участок под площадку обустройства скв. № 251	ООО "Агрокапитал", аренда ООО "Астра"	Земли сельскохозяйственного назначения	Для сельскохозяйственного производства	Самарская область, Кинельский район, в границах бывшего совхоза "Малышевский"	8 972
02	63:22:0901002:38	:38/чзу2	Земельный участок под подъездную дорогу к площадке обустройства и площадке электротехнического обустройства скв. № 251	ООО "Агрокапитал", аренда ООО "Астра"	Земли сельскохозяйственного назначения	Для сельскохозяйственного производства	Самарская область, Кинельский район, в границах бывшего совхоза "Малышевский"	1 503
03	63:22:0901002:38	:38/чзу3	Земельный участок под площадку электротехнического обустройства скв. № 251	ООО "Агрокапитал", аренда ООО "Астра"	Земли сельскохозяйственного назначения	Для сельскохозяйственного производства	Самарская область, Кинельский район, в границах бывшего совхоза "Малышевский"	900
04	63:22:0901002:38	:38/чзу4	Земельный участок под выкидной трубопровод от скв. № 251 до ИУ	ООО "Агрокапитал", аренда ООО "Астра"	Земли сельскохозяйственного назначения	Для сельскохозяйственного производства	Самарская область, Кинельский район, в границах бывшего совхоза "Малышевский"	2 304
05	63:22:0901001:26	:26/чзу1	Земельный участок под выкидной трубопровод от скв. № 251 до ИУ	ООО "Каскад"	Земли сельскохозяйственного назначения	Для сельскохозяйственного производства	Самарская область, Кинельский район, в границах бывшего совхоза "Малышевский", в юго-восточной части КК 63:22:0901001, в центральной, южной и юго-западной части КК 63:22:0901002	787
06	63:22:0901002:38	:38/чзу5	Земельный участок под ВЛ-6 кВ от ВЛ-6 кВ на скв. № 250 до скв. № 251	ООО "Агрокапитал", аренда ООО "Астра"	Земли сельскохозяйственного назначения	Для сельскохозяйственного производства	Самарская область, Кинельский район, в границах бывшего совхоза "Малышевский"	734
07	63:22:0901001:26	:26/чзу2	Земельный участок под ВЛ-6 кВ от ВЛ-6 кВ на скв. № 250 до скв. № 251	ООО "Каскад"	Земли сельскохозяйственного назначения	Для сельскохозяйственного производства	Самарская область, Кинельский район, в границах бывшего совхоза "Малышевский", в юго-восточной части КК 63:22:0901001, в центральной, южной и юго-западной части КК 63:22:0901002	48
08	63:22:0901002:38	:38/чзу6	Земельный участок под трассу ГАЗ	ООО "Агрокапитал", аренда ООО "Астра"	Земли сельскохозяйственного назначения	Для сельскохозяйственного производства	Самарская область, Кинельский район, в границах бывшего совхоза "Малышевский"	904
09	63:22:0901001:22	:22/чзу1	Земельный участок под трассу ГАЗ	ООО Компания "БИО-ТОН"	Земли сельскохозяйственного назначения	Для сельскохозяйственного производства	Самарская обл, Кинельский р-н, бывший совхоз "Малышевский"	30
10	63:22:0901002:38	:38/чзу7	Земельный участок под анод	ООО "Агрокапитал", аренда ООО "Астра"	Земли сельскохозяйственного назначения	Для сельскохозяйственного производства	Самарская область, Кинельский район, в границах бывшего совхоза "Малышевский"	2
11	63:22:0901001:22	:22/чзу2	Земельный участок под анод	ООО Компания "БИО-ТОН"	Земли сельскохозяйственного назначения	Для сельскохозяйственного производства	Самарская обл, Кинельский р-н, бывший совхоз "Малышевский"	98
Общая площадь:								16 282

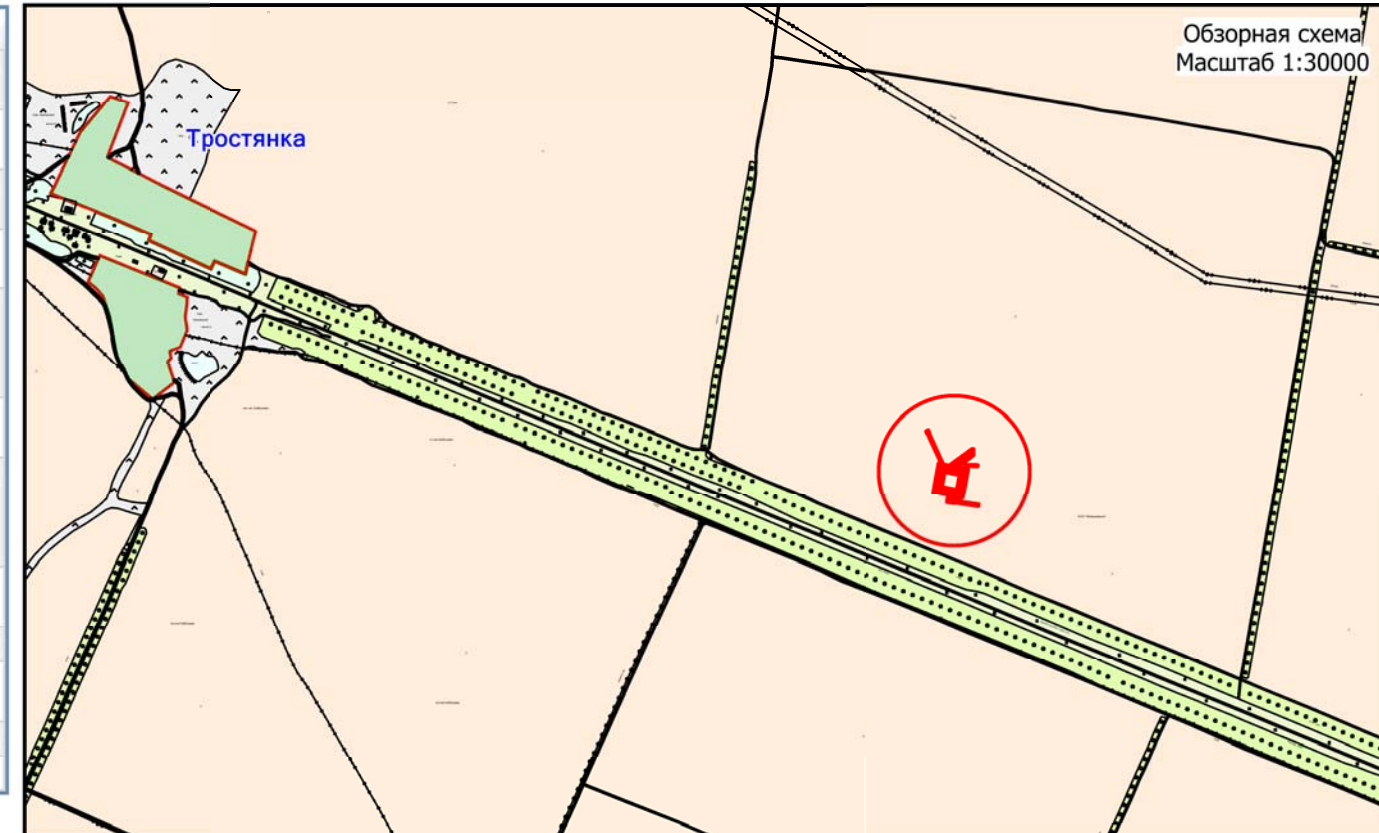

- Условные обозначения:
- 63:00:0000000 - Границы и номер кадастрового вкартала;
 - 63:00:0000000 - Граница и номер земельных участков по сведениям ЕГРН;
 - Проектируемый выкидной трубопровод;
 - Проектируемая ВЛ-6 кВ;
 - Проектируемая линия ГАЗ;
 - Земельный участок под обустройство скв. № 251;
 - Земельный участок под площадку электротехнического обустройства скв. № 251;
 - Земельный участок под подъездную дорогу;
 - Земельный участок под выкидной трубопровод;
 - Земельный участок под ВЛ-6 кВ;
 - Земельный участок под линию ГАЗ;
 - Земельный участок под анод.

Состав объекта:
 - Площадка обустройства скв. № 251 - 1,08 га;
 - Дорога - 250 м.;
 - Выкидной трубопровод - 170 м.;
 - ВЛ-6 кВ - 100 м.;
 - Линия ГАЗ - 160 м.

Наименование должностного лица	Условия согласования	Подпись, печать	ФИО
Собственник земельного участка с КН: 63:22:0901002:38 (ООО "Агрокапитал")	Согласовано		О.В. Матвеева
Арендатор земельного участка с КН: 63:22:0901002:38 (ООО "Астра")	Согласовано		Д.А. Авдеев
Собственник земельного участка с КН: 63:22:0901001:26 (ООО "Каскад")	Согласовано		Н.Н. Степаненкова
Собственник земельного участка с КН: 63:22:0901001:22 (ООО Компания "БИО-ТОН")	Согласовано		И.В. Логачева
Главный маркшейдер АО "Самаранефтегаз"	Согласовано		М.Ю. Костин
Заместитель Генерального директора АО "Самаранефтегаз" по развитию производства	Согласовано		О.В. Глузнов
Заместитель главного инженера по инженерным изысканиям и землеустроительным работам	Согласовано		Д.И. Касеев

Заказчик: АО «Самаранефтегаз»				5560П "Сбор нефти и газа со скважины № 251 Западно-Вешенского месторождения", в границах сельского поселения Малая Малышевка муниципального района Кинельский Самарской области.			
Изм.	Лист	№ документ	Подпись	Дата	Стадия	Лист	Листов
Разработал	Симоенко В.О.				П	1	1
Проверил	Чубенко М.А.						
Н.контроль							
Схема согласования места размещения объекта Масштаб 1:2000					ООО «СамараНИПИнефть»		