ПРОЕКТ ПЛАНИРОВКИ ТЕРРИТОРИИ. ОСНОВНАЯ ЧАСТЬ
для строительства объекта АО "Самаранефтегаз":
6845П «Сбор нефти и газа со скважины № 1 Западно-Коммунарского месторождения Северо-Можаровское поднятие» в границах сельского поселения Комсомольский и в границах сельского поселения Малая Малышевка муниципального района Кинельский Самарской области

Примечания:
1. Объектов культурного наследия, включенных в Единый государственный реестр объектов культурного наследия Российской Федерации, выявленных объектов культурного наследия, а также объектов, обладающих признаками ОКН, на обследованном участке не имеется.
2. ООПТ местного значения, регионального значения, федерального значения отсутствуют.
3. В границах разработки документации по планировке территории зоны планируемого размещения линейных объектов, подлежащих переносу (переустройству) из зон планируемого размещения линейных объектов отсутствует.
4. В границах разработки документации по планировке территории линии отступа от красных линий в целях определения мест допустимого размещения зданий, строений, сооружений не устанавливаются.
5. Существующие сохраняемые объекты капитального строительства, а также подлежащие сносу и (или) демонтажу и не подлежащие переносу (переустройству) линейные объекты – отсутствуют;
6. В границах проектирования изъятие и резервирование земель под государственные и муниципальные нужды не планируется.

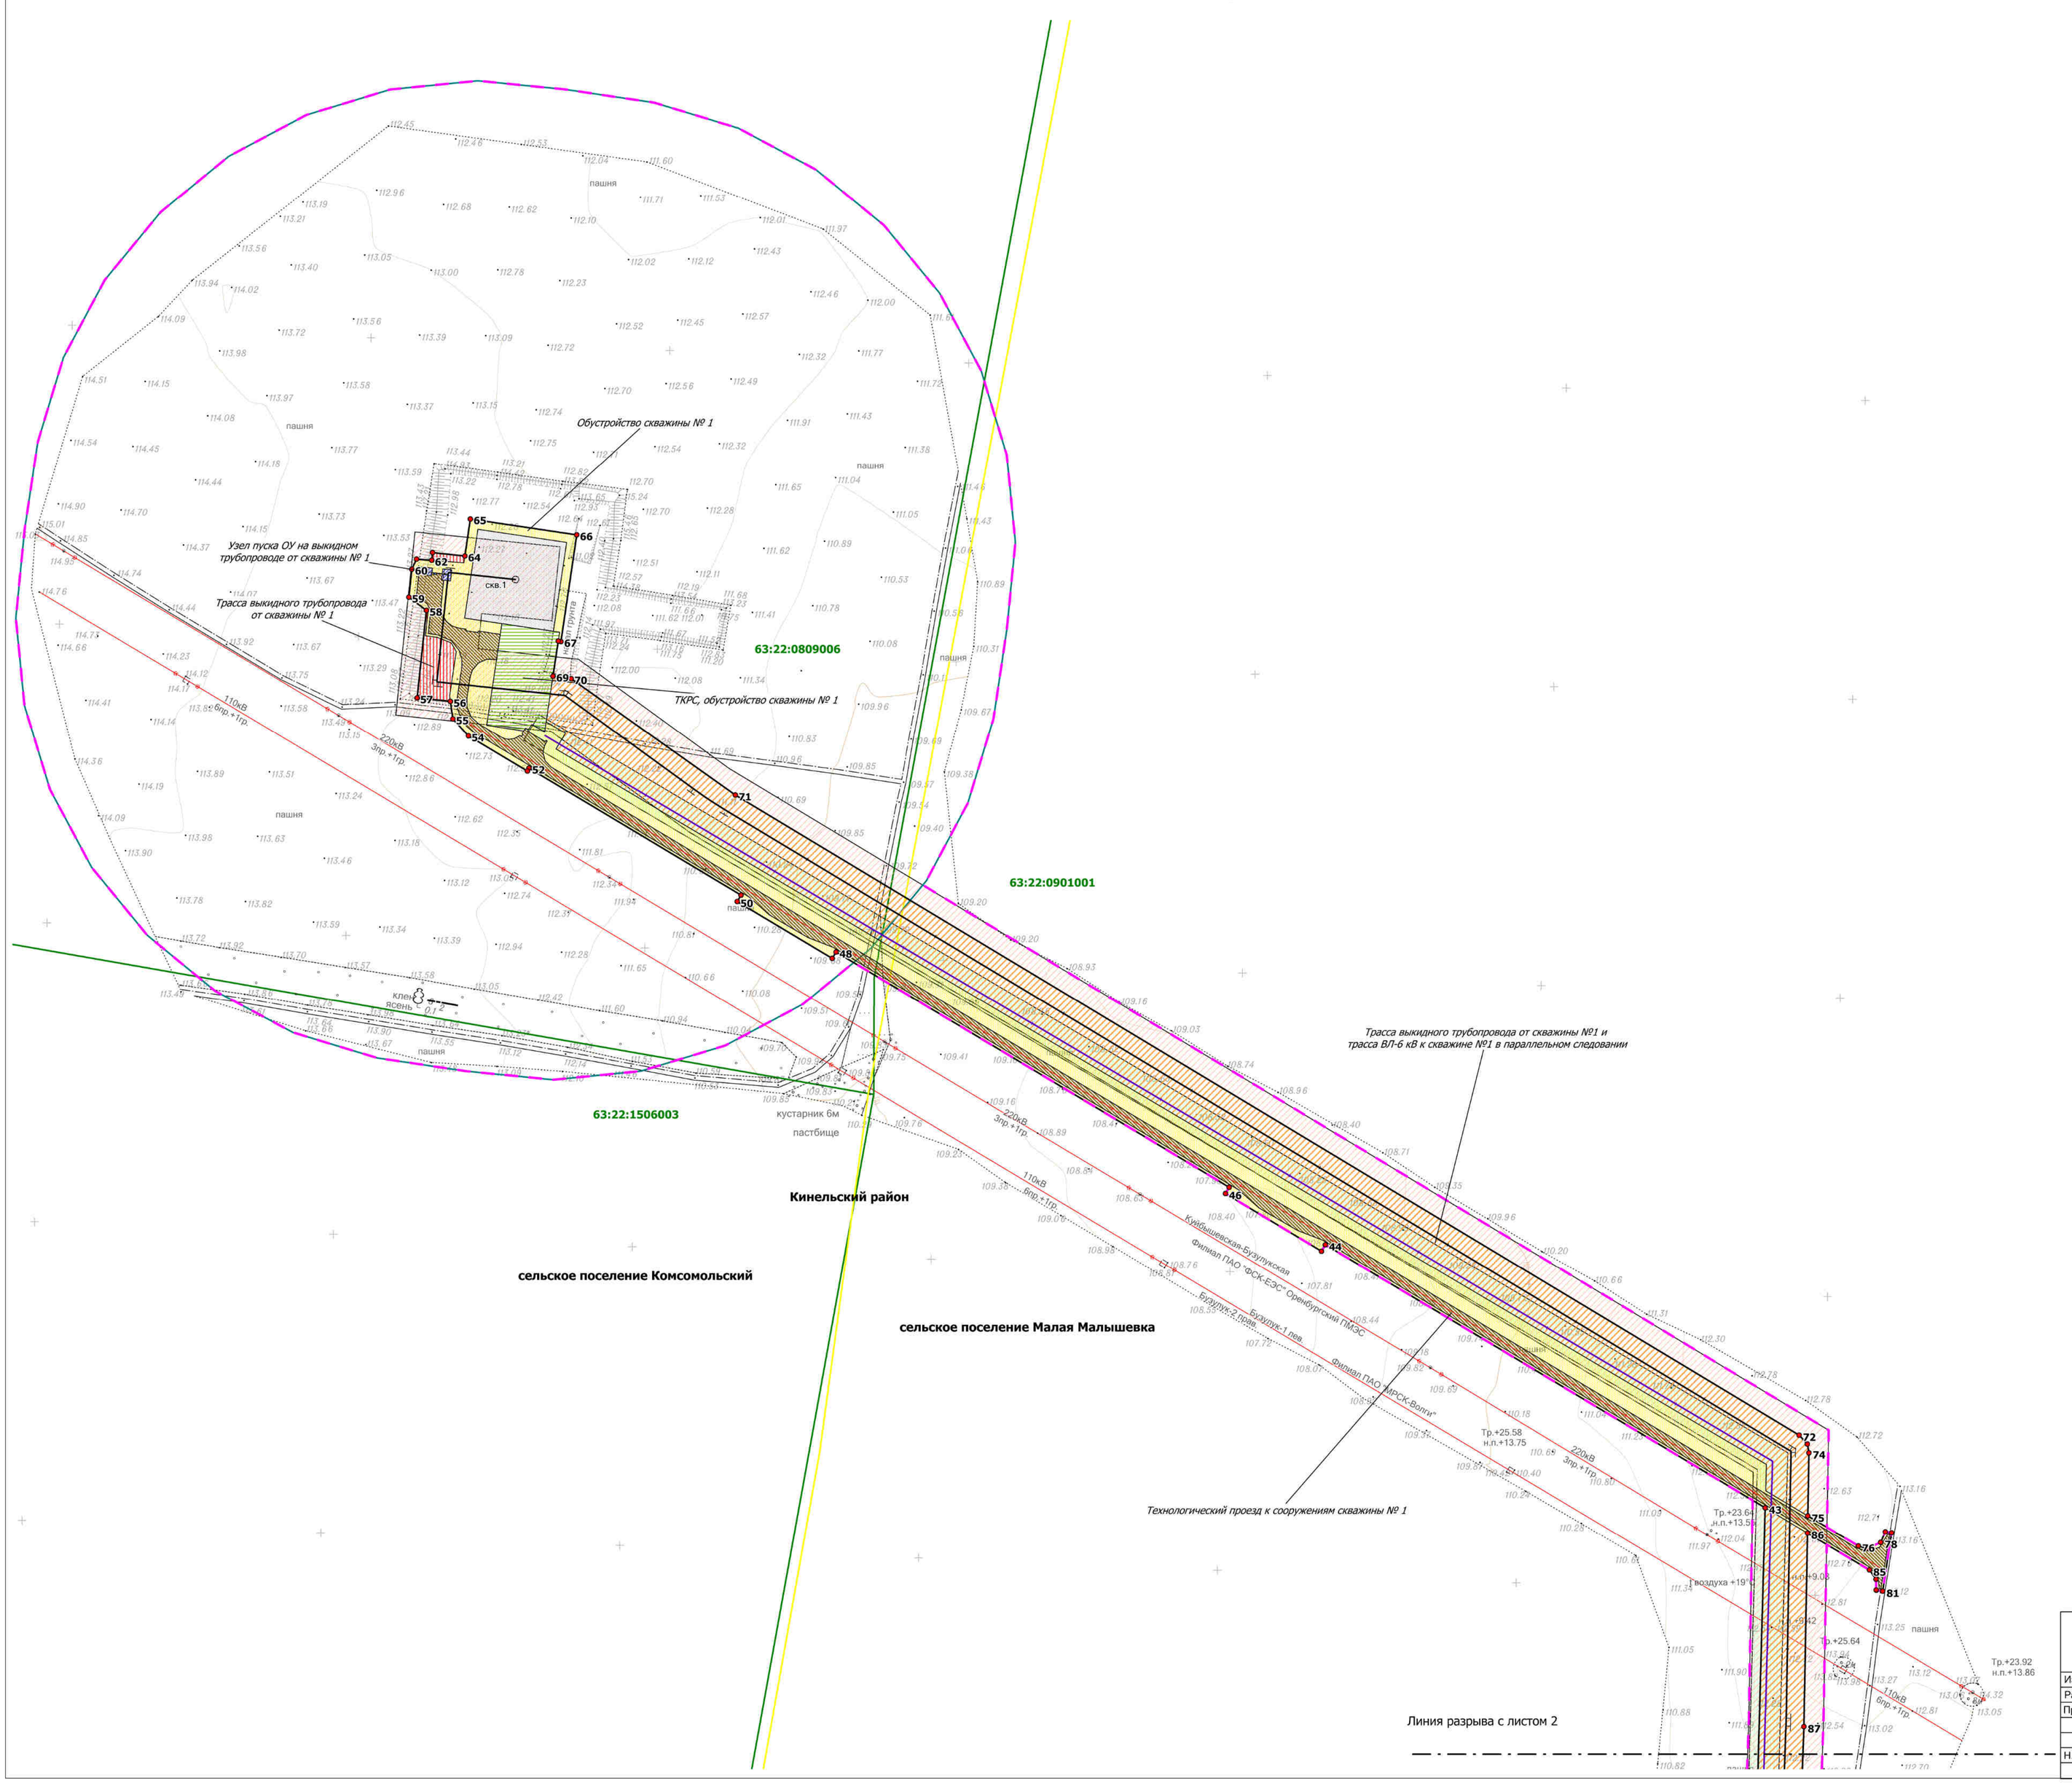

Условные обозначения
- граница территории в отношении которой осуществляется подготовка проекта планировки
- граница зон планируемого размещения линейных объектов
- границы ранее запроектированных объектов строительства
- границы сельских поселений
- границы кадастровых кварталов
- трасса проектируемого трубопровода
- трасса проектируемой ВЛ - 6 кВ
- трасса существующего нефтепровода
- трасса существующей ЛЭП высокого напряжения
- трасса существующей линии связи
- трасса существующей ЛЭП низкого напряжения
- номер характерной точки устанавливаемой "красной линии"

Границы зон планируемого размещения линейных объектов
- скважина
- ТКРС, обустройство скважины
- реклоузер
- технологический проезд
- узлы пуска и прёма ОУ
- выкидной трубопровод и ВЛ - 6 кВ в параллельном следовании
- выкидной трубопровод
- ВЛ - 6 кВ
- обустройство скважины

Зоны с особыми условиями использования территории
- охранная зона проектируемой ВЛ - 6 кВ (ширина 10м)
- охранная зона проектируемого трубопровода (ширина 25м)
- санитарно-защитная зона скважины (ширина 300м)

Заказчик: АО "Самаранефтегаз"			6845П «Сбор нефти и газа со скважины № 1 Западно-Коммунарского месторождения Северо-Можаровское поднятие» в границах сельского поселения Комсомольский и в границах сельского поселения Малая Малышевка муниципального района Кинельский Самарской области		
Изм. Лист N документа Подпись Дата					
Разработал	Кузьменко		Проект планировки территории. Основная часть	Стадия	Лист	Листов
Проверил	Чубенко			П	1	2
Н.контроль			Чертеж красных линий. Чертеж границ зон планируемого размещения объекта Масштаб 1:2000	ООО "СамараНИПИнефть"		

Формат А1