


ПРОЕКТ ПЛАНИРОВКИ ТЕРРИТОРИИ. ОСНОВНАЯ ЧАСТЬ
 для строительства объекта АО "Самарнефтегаз":
 6333П "Сбор нефти и газа со скважины № 305 Западно-Коммунарского месторождения"
 в границах сельского поселения Красносарское Кинельского района Самарской области

Перечень координат характерных точек границ зон планируемого размещения линейных объектов
 -Перечень координат характерных точек "красных линий"

NUM	Xcoord	Ycoord
1	2 221 768,37	373 440,12
2	2 221 751,72	373 332,5
3	2 221 746,71	373 300,08
4	2 221 704,89	373 283,85
5	2 221 698,86	373 281,51
6	2 221 574,05	373 233,08
7	2 221 414,79	373 189,79
8	2 221 418,37	373 175,51
9	2 221 391,55	373 168,89
10	2 221 264,11	373 169,29
11	2 221 261,93	373 268,71
12	2 221 356,87	373 270,25
13	2 221 370,54	373 331,66
14	2 221 370,92	373 342,43
15	2 221 368,7	373 349,64
16	2 221 367,76	373 352,74
17	2 221 394,37	373 330,24
18	2 221 389,43	373 328,68
19	2 221 385,07	373 327,29
20	2 221 382,96	373 324,37
21	2 221 378,54	373 318,32
22	2 221 367,4	373 269,17
23	2 221 394,86	373 269,37
24	2 221 405,36	373 227,44
25	2 221 506,34	373 254,86
26	2 221 508,7	373 271,93
27	2 221 511,99	373 295,72
28	2 221 513,97	373 310,1
29	2 221 517,68	373 336,97
30	2 221 496,61	373 347,5
31	2 221 500,16	373 354,63
32	2 221 526,39	373 341,56
33	2 221 521,87	373 308,84
34	2 221 519,88	373 294,45
35	2 221 516,6	373 270,65
36	2 221 513,55	373 248,53
37	2 221 407,41	373 219,27
38	2 221 408,96	373 213,07
39	2 221 566,52	373 255,92
40	2 221 699,19	373 307,38
41	2 221 725,11	373 317,44
42	2 221 743,67	373 437,45
43	2 221 708,09	373 529,15
44	2 221 703,32	373 541,44
45	2 221 677,21	373 577,1
46	2 221 659,64	373 601,13
47	2 221 662,03	373 616,78
48	2 221 662,8	373 621,78
49	2 221 670,34	373 626,16
50	2 221 686,45	373 610,61
51	2 221 684,85	373 607,28
52	2 221 703,28	373 582,11
53	2 221 709,1	373 574,15
54	2 221 724,55	373 553,06

Общая площадь: 33 397 кв.м.

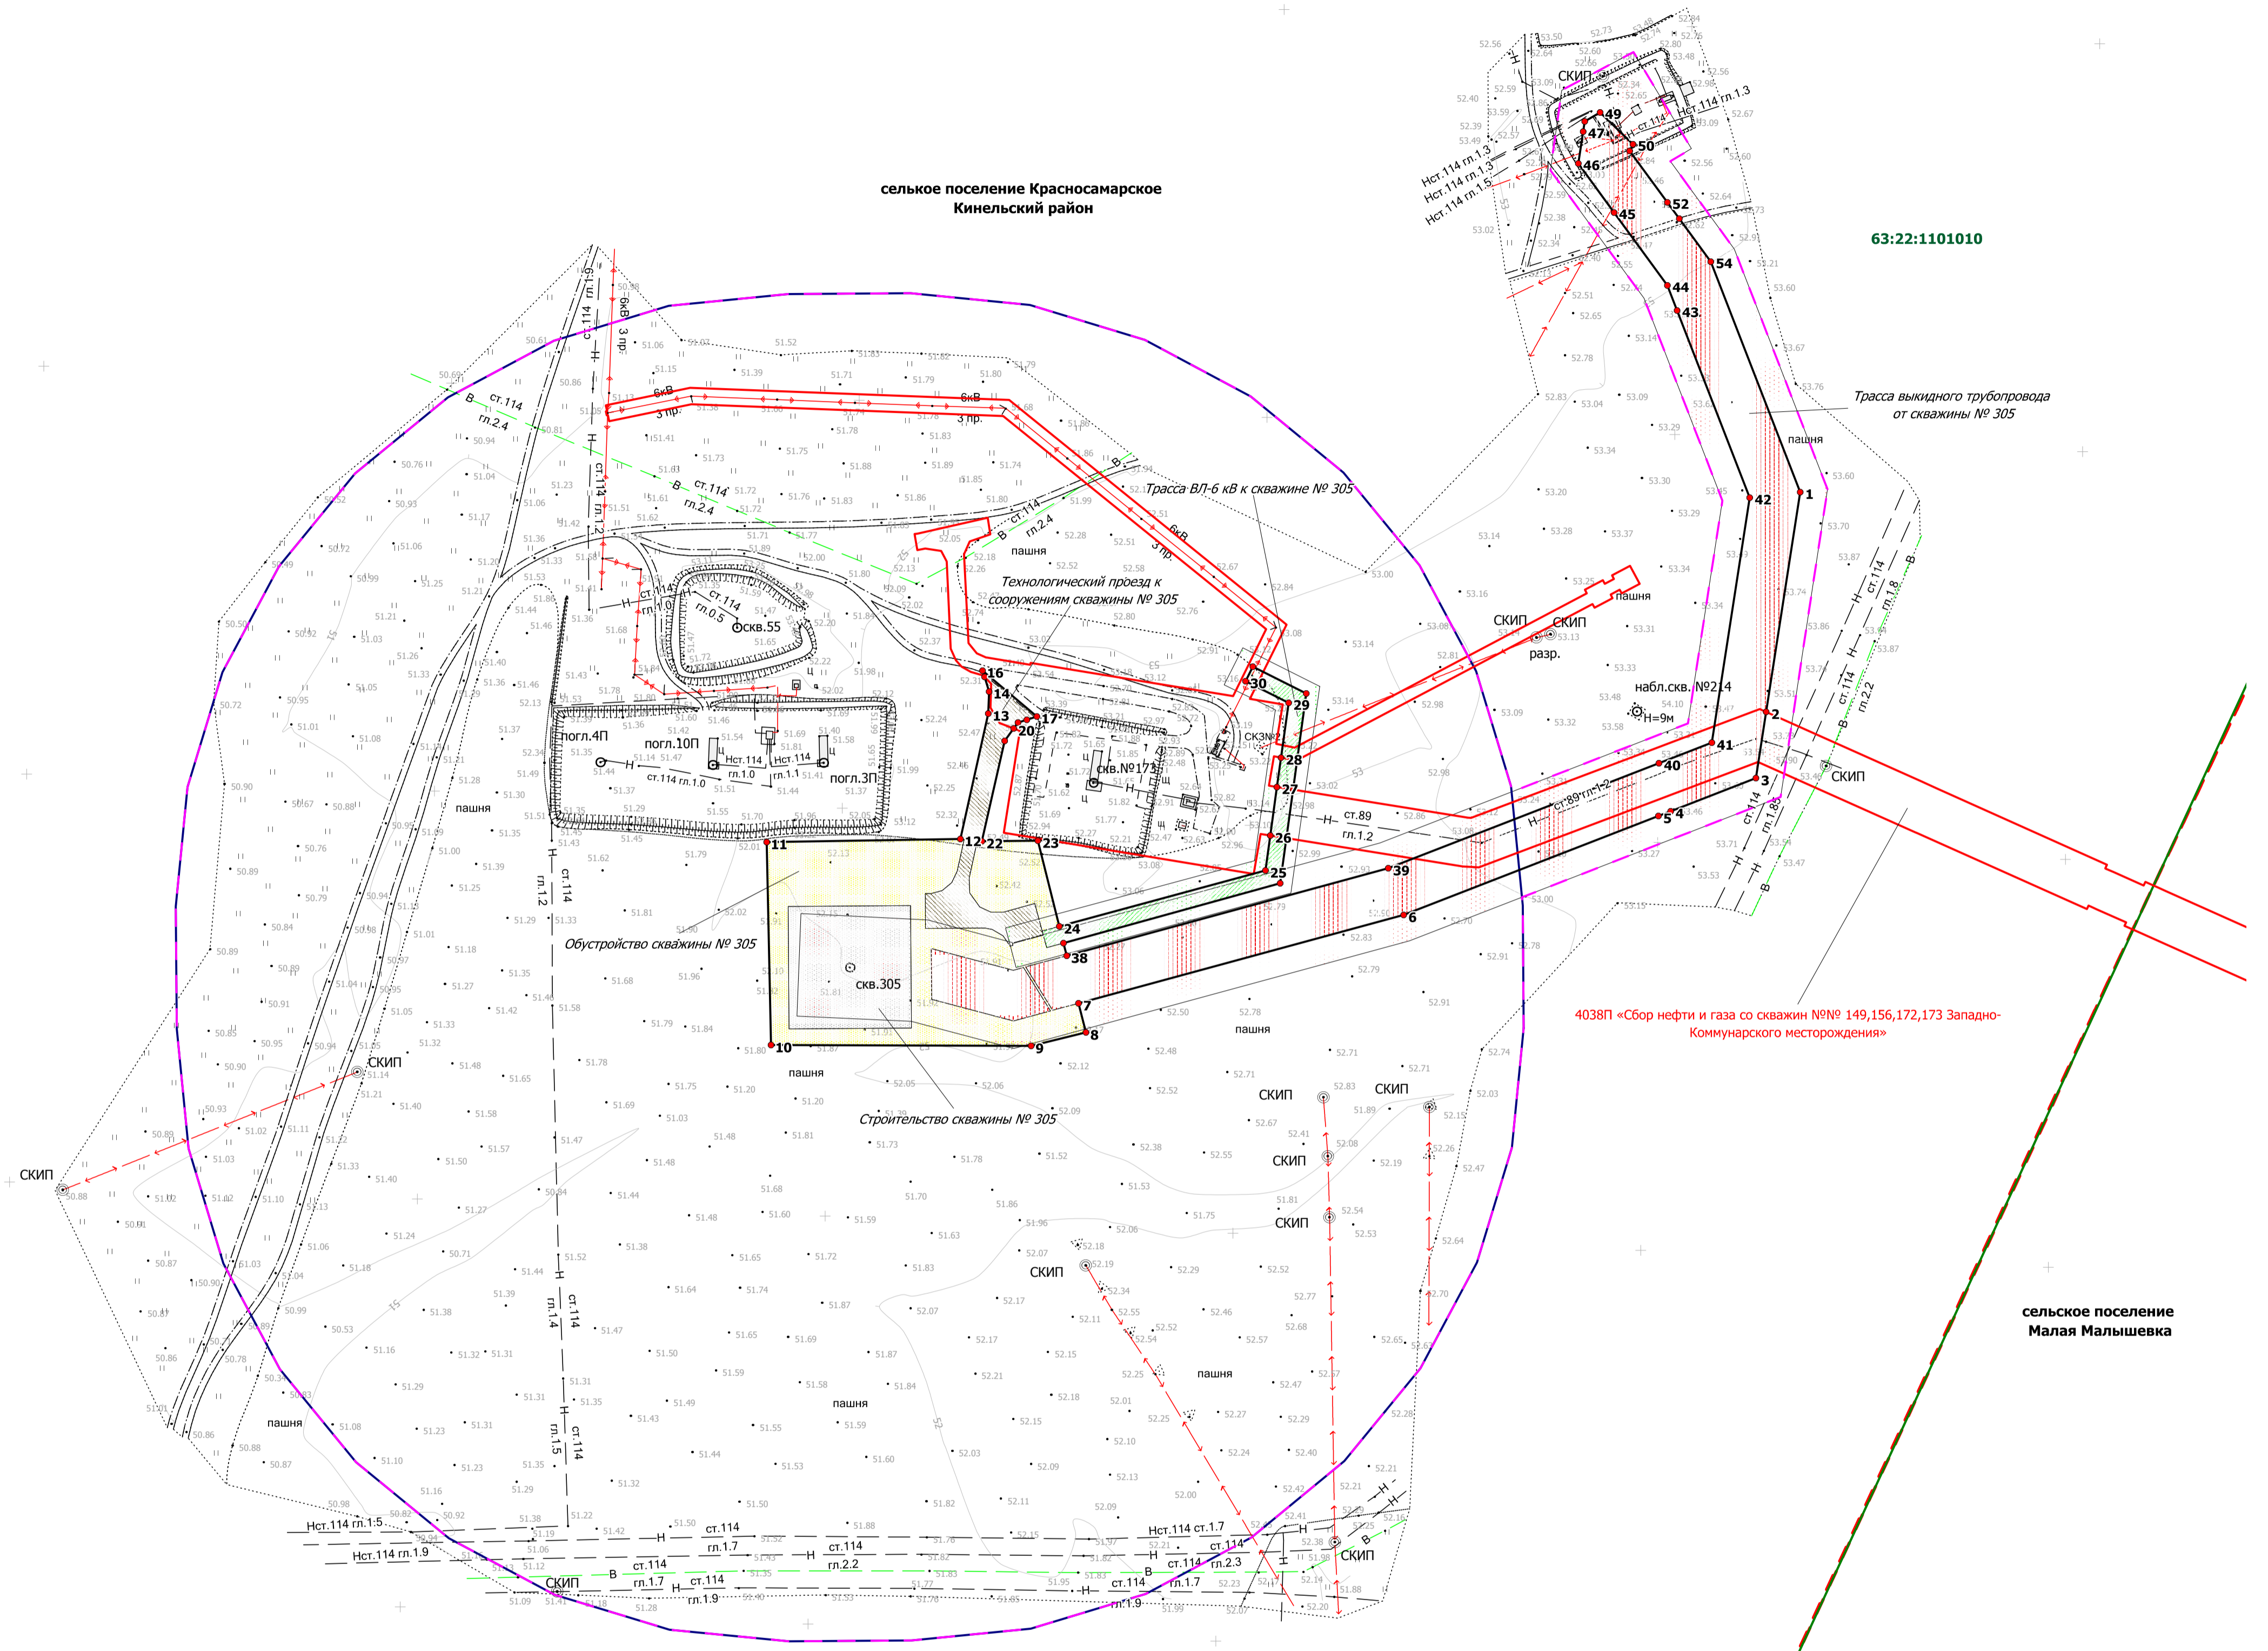

Примечания:
 1. Согласно Постановлению правительства РФ от 24 февраля 2009 г. №160 «О порядке установления охранных зон объектов электросетевого хозяйства и особых условий использования земельных участков, расположенных в границах таких зон» охранный зона воздушных линий электропередачи с проектным номинальным классом напряжения от 1 до 20 кВ составляет 10 м по обе стороны линии электропередачи от крайних проводов. В охранных зонах запрещается осуществлять любые действия, которые могут нарушить безопасную работу объектов электросетевого хозяйства, в том числе привести к их повреждению или уничтожению, и (или) повлечь причинение вреда жизни, здоровью граждан и имуществу физических или юридических лиц, а также повлечь нанесение экологического ущерба и возникновение пожаров.
 2. Объектов культурного наследия, включенных в Единый государственный реестр объектов культурного наследия Российской Федерации, выявленных объектов культурного наследия, а также объектов, обладающих признаками ОКН, на обследованном участке не имеется.
 3. ООПТ местного значения, регионального значения, федерального значения отсутствуют.
 4. В границах разработки документации по планировке территории зоны планируемого размещения линейных объектов, подлежащих переносу (перестройке) из зон планируемого размещения линейных объектов отсутствуют.
 5. В границах разработки документации по планировке территории линии отступа от красных линий в целях определения мест допустимого размещения зданий, строений, сооружений не устанавливаются.

- Условные обозначения**
- граница территории в отношении которой осуществляется подготовка проекта планировки
 - граница зон планируемого размещения линейных объектов (устанавливаемая "красная линия")
 - номер характерной точки устанавливаемой "красной линии"
 - существующие красные линии
 - границы кадастровых кварталов
 - границы сельских поселений
 - земельный участок для строительства технологического проезда к сооружениям скважины № 305
 - земельный участок для строительства скважины № 305
 - земельный участок для строительства выкидного трубопровода
 - земельный участок для строительства ВЛ - 6 кв
 - земельный участок для обустройства скважины № 305
- Зоны с особыми условиями использования территории**
- охранный зона проектируемого выкидного трубопровода (ширина 25 м)
 - охранный зона проектируемой ВЛ - 6 кв (ширина 10 м)
 - санитарно-защитная зона скважины (ширина 300 м)

Заказчик: АО "Самарнефтегаз"		6333П "Сбор нефти и газа со скважины № 305 Западно-Коммунарского месторождения" в границах сельского поселения Красносарское Кинельского района Самарской области	
Изм.	Лист	№ документа	Дата
Разработал	Кузнецов П.В.		
Проверил	Чирков И.И.		
Н.контр.			
Проект планировки территории. Основная часть		Стадия	Лист
		П	1
ООО "СамараНИПнефтегаз"		Листов	1
Чертеж красных линий. Чертеж границ зон планируемого размещения объекта. Масштаб 1:2000		Формат А1	