


ПРОЕКТ МЕЖЕВАНИЯ ТЕРРИТОРИИ, ОСНОВНАЯ ЧАСТЬ
для строительства объекта АО "Самаранефтегаз":
6333П "Сбор нефти и газа со скважины № 305 Западно-Коммунарского месторождения"
в границах сельского поселения Красносамарское Кинельского района Самарской области

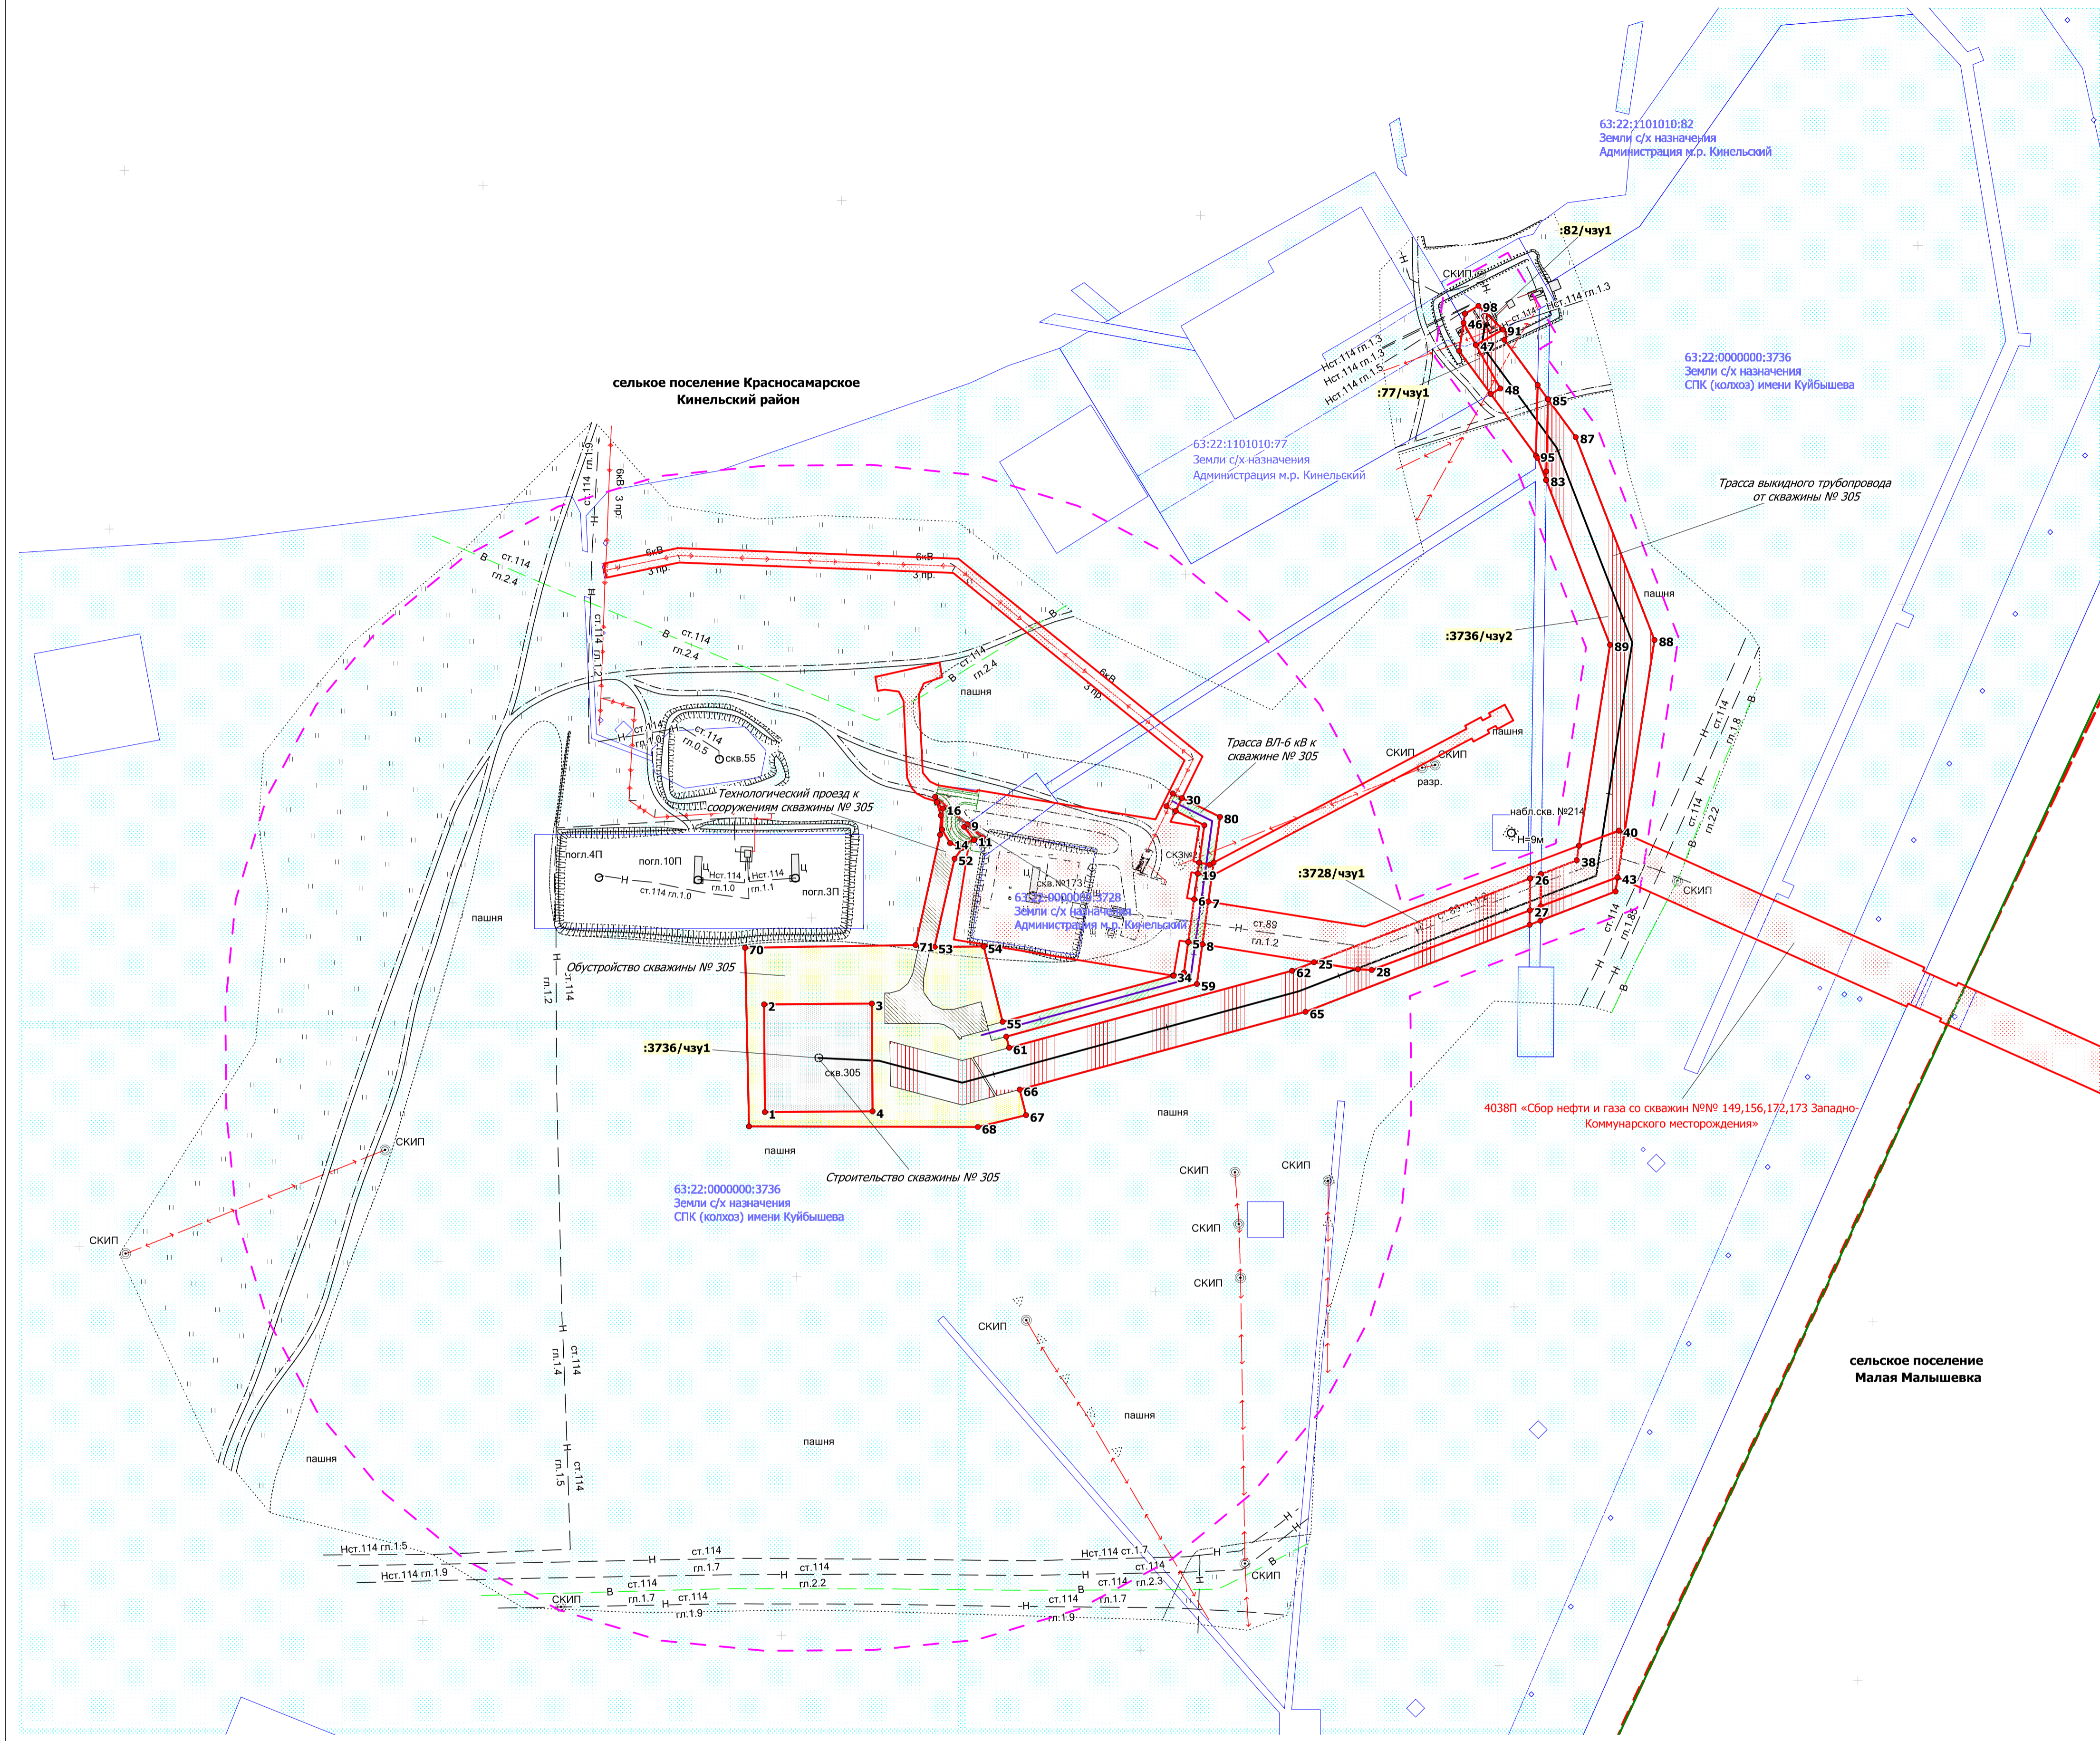

- Условные обозначения**
- граница территории в отношении которой осуществляется подготовка проекта планировки
 - граница зон планируемого размещения линейных объектов (устанавливается "красная линия")
 - земельный участок для строительства технологического проезда к сооружениям скважины № 305
 - земельный участок для строительства скважины № 305
 - земельный участок для строительства выкидного трубопровода
 - земельный участок для строительства ВЛ - 6 кВ
 - земельный участок для обустройства скважины № 305
 - границы кадастровых кварталов
 - границы сельских поселений
 - границы земельных участков по сведениям из ЕГРН
 - характерные точки образуемых земельных участков и их частей
 - границы существующих "красных линий"

Номер	Кадастровый квартал	Кадастровый номер ЗУ	Образуемый ЗУ	Наименование сооружения	Категория земель	Вид разрешенного использования	Правообладатель ЗУ	Местоположение ЗУ	Площадь кв. м
01	63:22:1101010	63:22:0000000:3736	:3736/чзу1	Строительство скважины № 305	Земли с/х назначения	Для с/х производства	СПК (колхоз) имени Куйбышева	Самарская область, Кинельский район, в районе с.Красносамарское, п.Поплавский, п.Лебяжий, п.Круглинский, с.Красная Самарка	3600
02	63:22:1101010	63:22:0000000:3736	:3736/чзу2	Обустройство скважины № 305, Трасса выкидного трубопровода от скважины № 305, Трасса ВЛ-6 кВ к скважине № 305, Технологический проезд к сооружениям скважины № 305	Земли с/х назначения	Для с/х производства	СПК (колхоз) имени Куйбышева	Самарская область, Кинельский район, в районе с.Красносамарское, п.Поплавский, п.Лебяжий, п.Круглинский, с.Красная Самарка	25482
03	63:22:1101010	63:22:0000000:3728	:3728/чзу1	Трасса выкидного трубопровода от скважины № 305, Трасса ВЛ-6 кВ к скважине № 305, Технологический проезд к сооружениям скважины № 305	Земли с/х назначения	Трубопроводный транспорт	Администрация м.р. Кинельский	Самарская область, Кинельский район, с/п. Красносамарское	3319
04	63:22:1101010	63:22:1101010:82	:82/чзу1	Трасса выкидного трубопровода от скважины № 305	Земли с/х назначения	Для с/х производства	Администрация м.р. Кинельский	Самарская обл, Кинельский район, 2,8 км восточнее села Красносамарское, фонд перераспределения в границах бывшего колхоза им. Куйбышева.	699
05	63:22:1101010	63:22:1101010:77	:77/чзу1	Трасса выкидного трубопровода от скважины № 305	Земли с/х назначения	Для с/х производства	Администрация м.р. Кинельский	Самарская обл, Кинельский район, 2,8 км восточнее села Красносамарское, фонд перераспределения в границах бывшего колхоза им. Куйбышева.	297
Итого:									33397

Примечания:
1. Объектов культурного наследия, включенных в Единый государственный реестр объектов культурного наследия Российской Федерации, выявленных объектов культурного наследия, а также объектов, обладающих признаками ОКН, на обследованном участке не имеется.
2.ООПТ местного значения, регионального значения, федерального значения отсутствуют.
3.В границах разработки документации по планировке территории линии отступа от красных линий в целях определения мест допустимого размещения зданий, строений, сооружений не устанавливаются.
4.В границах разработки документации по планировке территории отсутствуют земельные участки, в отношении которых действуют публичные сервитуты.
5. Таблица координат характерных точек образуемых частей земельных участков и образуемых земельных участков приведена в приложении №1 к чертежу межевания.
6. Границы планируемых элементов планировочной структуры совпадают с границами устанавливаемых "красных линий".
7. Границы существующих элементов планировочной структуры совпадают с границами существующих (ранее запроектированных) "красных линий".

Заказчик: АО "Самаранефтегаз"		6333П "Сбор нефти и газа со скважины № 305 Западно-Коммунарского месторождения" в границах сельского поселения Красносамарское Кинельского района Самарской области	
Изм.	Лист	№ документа	Дата
Разработал	К.В.Мельник	П.В.Курочкин	11.01.2020
Проверил	И.В.Мельник	П.В.Курочкин	11.01.2020
Н.контроль			
Проект межевания территории. Основная часть		Стадия	Лист
Чертеж межевания территории Масштаб 1:2000		П	1
ООО "СамараНИПнефтегаз"		Листов	1