ПРОЕКТ ПЛАНИРОВКИ ТЕРРИТОРИИ. ОСНОВНАЯ ЧАСТЬ

для строительства объекта АО "Самаранефтегаз":
6128П "Сбор нефти и газа со скважины № 715 Алакаевского месторождения",
на территории муниципального района Кинельский в границах сельского поселения Алакаевка

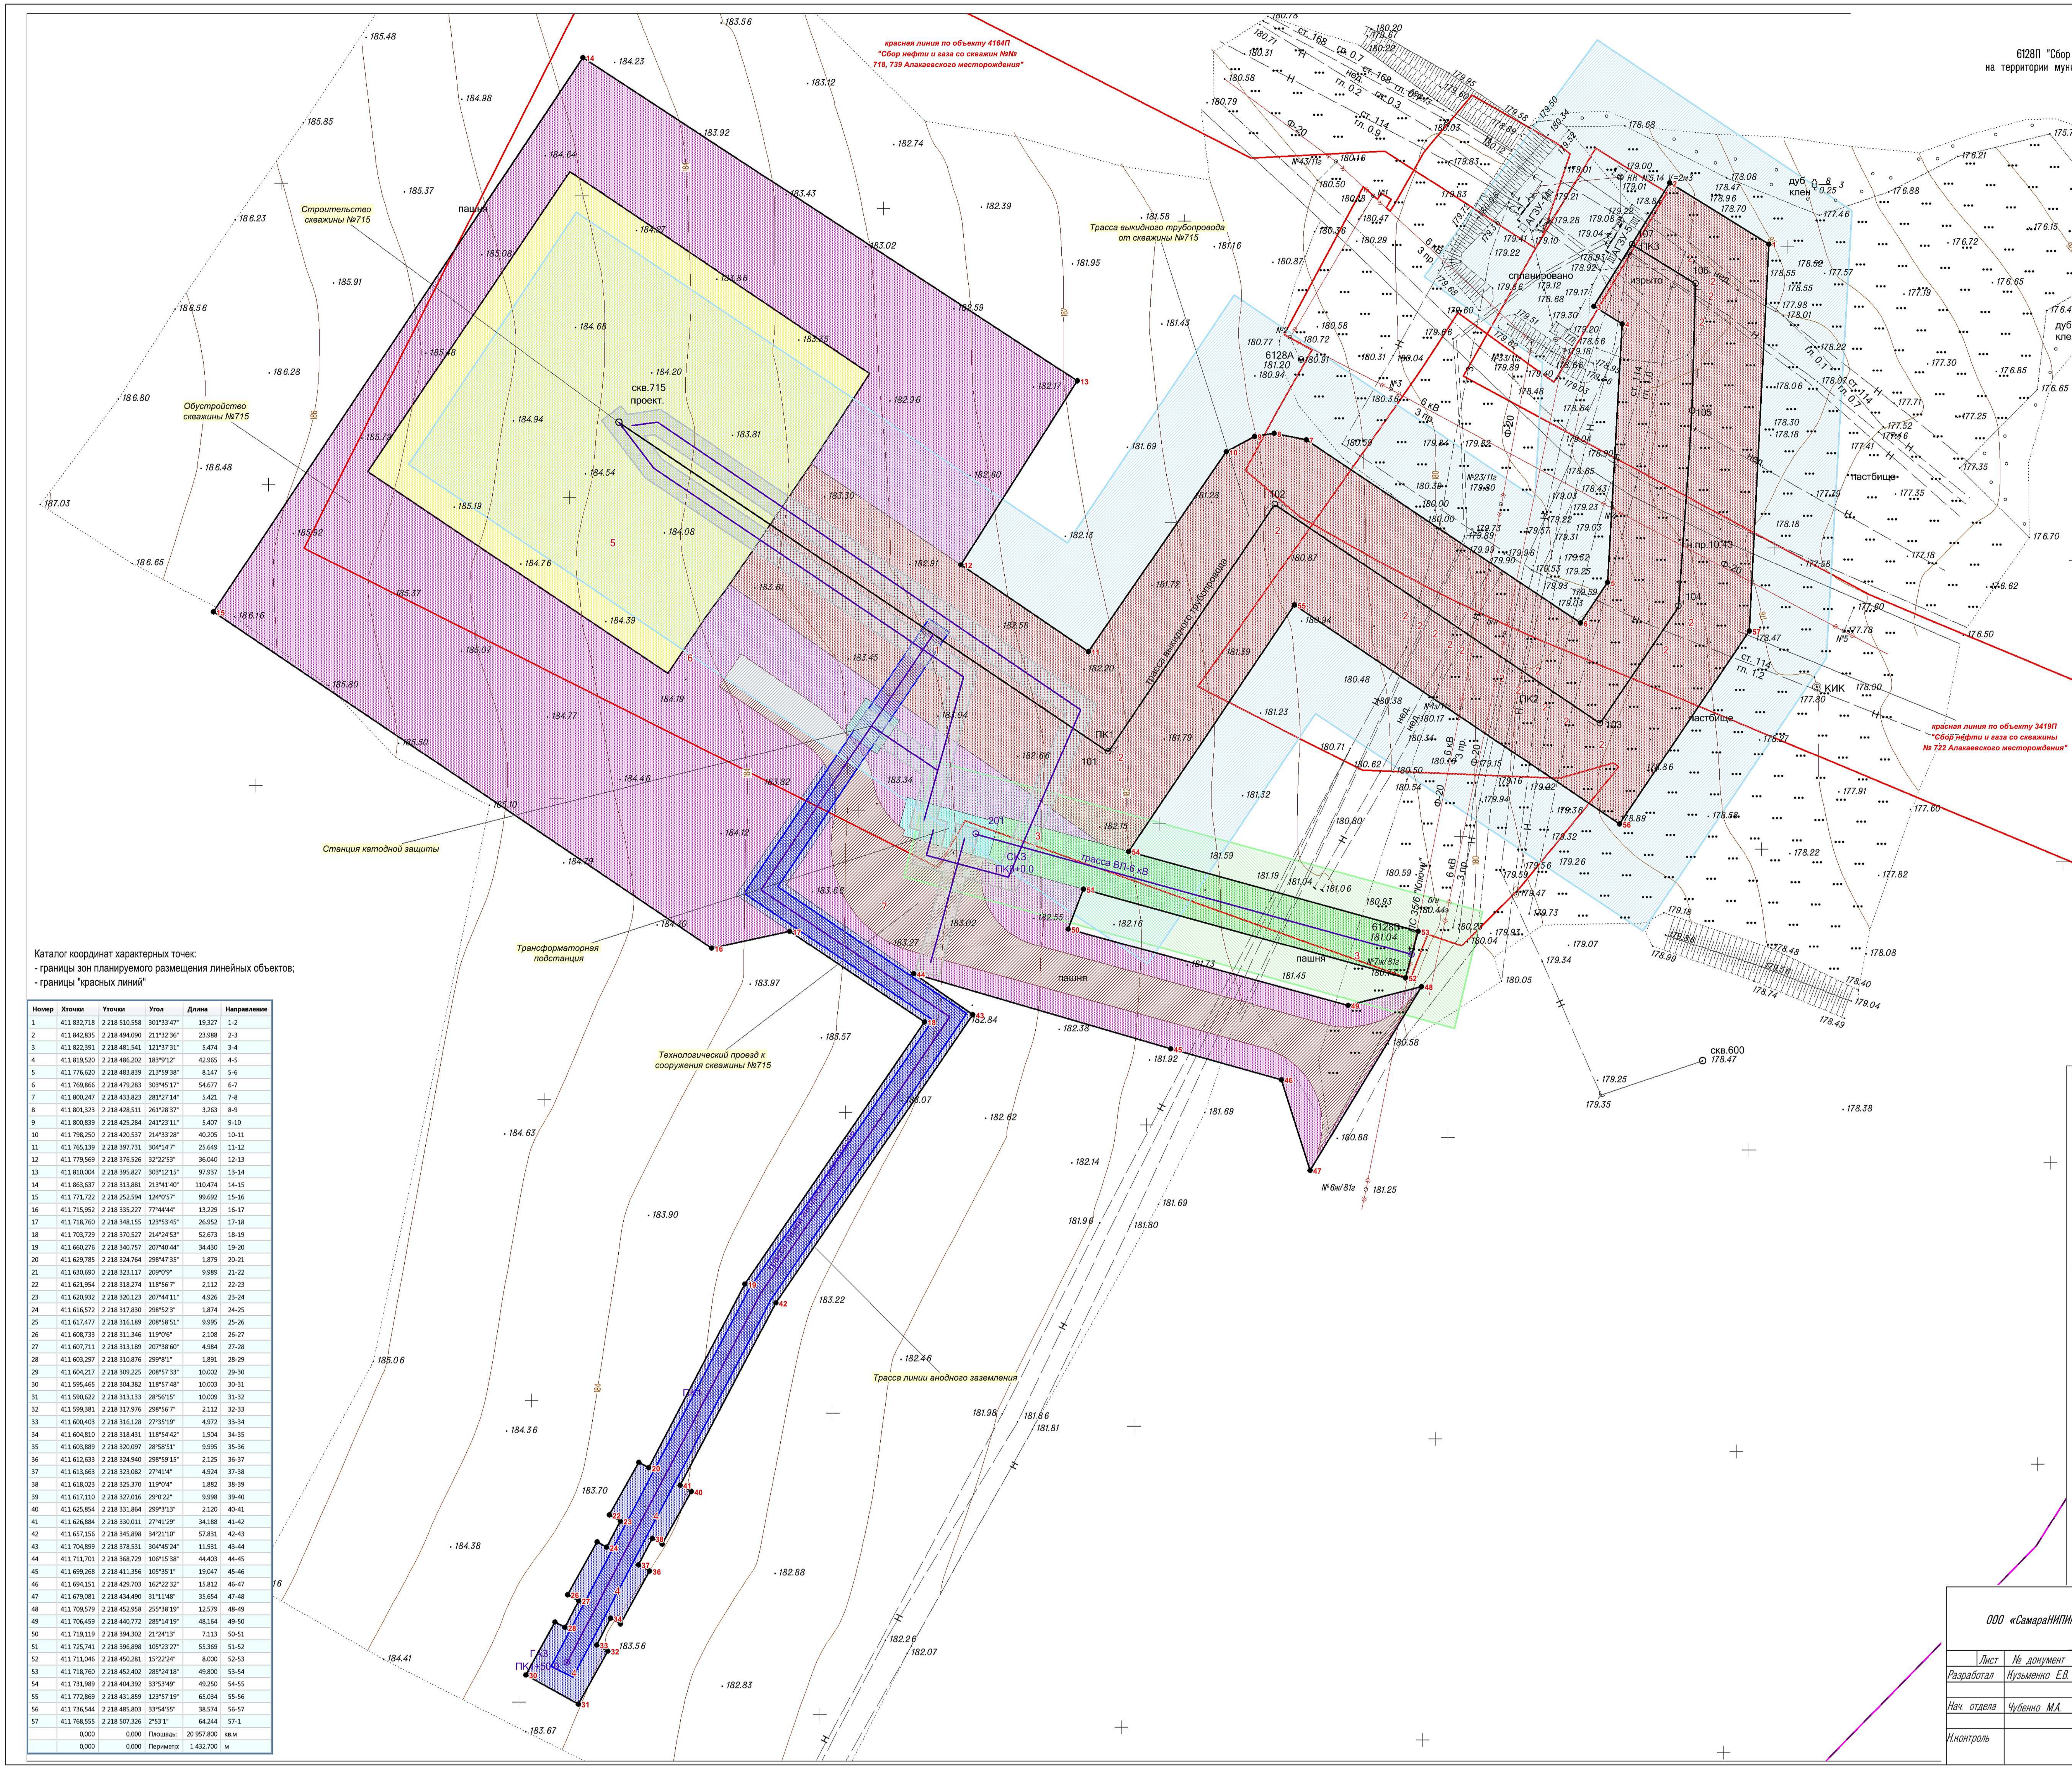

красная линия по объекту 4164П "Сбор нефти и газа со скважин №№ 718, 739 Алакаевского месторождения"
красная линия по объекту 3419П "Сбор нефти и газа со скважины № 722 Алакаевского месторождения"
Строительство скважины №715
Обустройство скважины №715
Трасса выкидного трубопровода от скважины №715
Трасса выкидного трубопровода
скв.715 проект.
скв.600
пашня
пастбище
спланировано
изрыто
Станция катодной защиты
Трансформаторная подстанция
Технологический проезд к сооружения скважины №715
Трасса линии анодного заземления
трасса ВЛ-6 кВ
СКЗ
ПК0+0.0
ПК1
ПК2
ПК3
ГАЗ ПК1+50.0
6128Б
6128А
101
102
103
104
105
106
107
201

Каталог координат характерных точек:
- границы зон планируемого размещения линейных объектов;
- границы "красных линий"

Номер	Хточки	Үточки	Угол	Длина	Направление
1	411 832,718	2 218 510,558	301°33'47"	19,327	1-2
2	411 842,835	2 218 494,090	211°32'36"	23,988	2-3
3	411 822,391	2 218 481,541	121°37'31"	5,474	3-4
4	411 819,520	2 218 486,202	183°9'12"	42,965	4-5
5	411 776,620	2 218 483,839	213°59'38"	8,147	5-6
6	411 769,866	2 218 479,283	303°45'17"	54,677	6-7
7	411 800,247	2 218 433,823	281°27'14"	5,421	7-8
8	411 801,323	2 218 428,511	261°28'37"	3,263	8-9
9	411 800,839	2 218 425,284	241°23'11"	5,407	9-10
10	411 798,250	2 218 420,537	214°33'28"	40,205	10-11
11	411 765,139	2 218 397,731	304°14'7"	25,649	11-12
12	411 779,569	2 218 376,526	32°22'53"	36,040	12-13
13	411 810,004	2 218 395,827	303°12'15"	97,937	13-14
14	411 863,637	2 218 313,881	213°41'40"	110,474	14-15
15	411 771,722	2 218 252,594	124°0'57"	99,692	15-16
16	411 715,952	2 218 335,227	77°44'44"	13,229	16-17
17	411 718,760	2 218 348,155	123°53'45"	26,952	17-18
18	411 703,729	2 218 370,527	214°24'53"	52,673	18-19
19	411 660,276	2 218 340,757	207°40'44"	34,430	19-20
20	411 629,785	2 218 324,764	298°47'35"	1,879	20-21
21	411 630,690	2 218 323,117	209°0'9"	9,989	21-22
22	411 621,954	2 218 318,274	118°56'7"	2,112	22-23
23	411 620,932	2 218 320,123	207°44'11"	4,926	23-24
24	411 616,572	2 218 317,830	298°52'3"	1,874	24-25
25	411 617,477	2 218 316,189	208°58'51"	9,995	25-26
26	411 608,733	2 218 311,346	119°0'6"	2,108	26-27
27	411 607,711	2 218 313,189	207°38'60"	4,984	27-28
28	411 603,297	2 218 310,876	299°8'1"	1,891	28-29
29	411 604,217	2 218 309,225	208°57'33"	10,002	29-30
30	411 595,465	2 218 304,382	118°57'48"	10,003	30-31
31	411 590,622	2 218 313,133	28°56'15"	10,009	31-32
32	411 599,381	2 218 317,976	298°56'7"	2,112	32-33
33	411 600,403	2 218 316,128	27°35'19"	4,972	33-34
34	411 604,810	2 218 318,431	118°54'42"	1,904	34-35
35	411 603,889	2 218 320,097	28°58'51"	9,995	35-36
36	411 612,633	2 218 324,940	298°59'15"	2,125	36-37
37	411 613,663	2 218 323,082	27°41'4"	4,924	37-38
38	411 618,023	2 218 325,370	119°0'4"	1,882	38-39
39	411 617,110	2 218 327,016	29°0'22"	9,998	39-40
40	411 625,854	2 218 331,864	299°3'13"	2,120	40-41
41	411 626,884	2 218 330,011	27°41'29"	34,188	41-42
42	411 657,156	2 218 345,898	34°21'10"	57,831	42-43
43	411 704,899	2 218 378,531	304°45'24"	11,931	43-44
44	411 711,701	2 218 368,729	106°15'38"	44,403	44-45
45	411 699,268	2 218 411,356	105°35'1"	19,047	45-46
46	411 694,151	2 218 429,703	162°22'32"	15,812	46-47
47	411 679,081	2 218 434,490	31°11'48"	35,654	47-48
48	411 709,579	2 218 452,958	255°38'19"	12,579	48-49
49	411 706,459	2 218 440,772	285°14'19"	48,164	49-50
50	411 719,119	2 218 394,302	21°24'13"	7,113	50-51
51	411 725,741	2 218 396,898	105°23'27"	55,369	51-52
52	411 711,046	2 218 450,281	15°22'24"	8,000	52-53
53	411 718,760	2 218 452,402	285°24'18"	49,800	53-54
54	411 731,989	2 218 404,392	33°53'49"	49,250	54-55
55	411 772,869	2 218 431,859	123°57'19"	65,034	55-56
56	411 736,544	2 218 485,803	33°54'55"	38,574	56-57
57	411 768,555	2 218 507,326	2°53'1"	64,244	57-1
	0,000	0,000	Площадь:	20 957,800	кв.м
	0,000	0,000	Периметр:	1 432,700	м

Условные обозначения:

● номер характерной точки границы зоны планируемого размещения объекта
▭ граница зоны планируемого размещения линейных объектов
▭ граница территории, в отношении которой осуществляется подготовка проекта планировки
— — существующий трубопровод
—— Линия
—— Линия
— — Линия
—— проектируемая трасса ВЛ-6кВ
—— Линия
— — проектируемый трубопровод
—— проектируемая трасса ГАЗ
—— проектируемый трубопровод
—— существующая ЛЭП
— — существующий кабель связи

Зоны с особыми условиями использования территории:

▨ охранная зона существующего нефтепровода (ширина 25 м от оси)
▭ санитарно-защитная зона скважины (ширина 300 м)
▨ охранная зона проектируемой линии ГАЗ (ширина 2 м от оси)
▨ охранная зона проектируемой ВЛ-6кВ (ширина 10 м от оси)
▨ охранная зона проектируемого кабеля связи (ширина 2 м от оси)
▨ охранная зона проектируемого нефтепровода (ширина 25 м от оси)
▭ граница существующей (ранее установленной) красной линии

Границы зон планируемого размещения линейных объектов

▨ граница зоны планируемого размещения линии ГАЗ
▨ граница зоны планируемого размещения скважины
▨ граница зоны планируемого размещения СКЗ
▨ граница зоны планируемого размещения КТП
▨ граница зоны планируемого размещения нефтепровода
▨ граница зоны планируемого размещения скважины (для обустройства скважины)
▨ граница зоны планируемого размещения подъездной дороги
▨ граница зоны планируемого размещения ВЛ-6кВ

ООО «СамараНИПИнефть»				6128П "Сбор нефти и газа со скважины № 715 Алакаевского месторождения", на территории муниципального района Кинельский в границах сельского поселения Алакаевка			
	Лист	№ документ	Подпись	Дата			
Разработал	Кузьменко Е.В.			Заказчик: АО «Самаранефтегаз»	Стадия	Лист	Листов
					П	1	
Нач. отдела	Чубенко М.А.						
Н.контроль				Чертеж красных линий. Чертеж границ зон планируемого размещения линейных объектов Масштаб 1:2000			

Формат А1