


Примечания:  
 1. Объекты культурного наследия, включенных в Единый государственный реестр объектов культурного наследия Российской Федерации, выявленных объектов культурного наследия, а также объектов, обладающих признаками ОКН, на обследуемом участке не имеется.  
 2. ОУИТ местного значения, регионального значения, федерального значения отсутствуют.  
 3. В границах разработки документации по планировке территории линия отступа от красных линий в целях определения мест допустимого размещения зданий, строений, сооружений не устанавливается.  
 4. В границах разработки документации по планировке территории отсутствуют земельные участки, в отношении которых действуют публичные сервитуты.  
 5. Границы планируемых элементов планировочной структуры совпадают с границами устанавливаемых "красных линий".  
 6. Границы существующих элементов планировочной структуры совпадают с границами существующих (ранее запроектированных) "красных линий".

- Условные обозначения
- граница территории в отношении которой осуществляется подготовка проекта планировки
  - граница образуемых земельных участков и их частей
  - границы сельских поселений
  - границы кадастровых кварталов
  - границы ранее запроектированных объектов строительства
  - границы земельных участков по сведениям из ЕГРН
  - номер характерной точки образуемых земельных участков и их частей

Перечень координат характерных точек образуемого земельного участка :3/1

№	X	Y
6	2 225 755,79	384 888,64
5	2 225 769,26	384 944,75
34	2 225 771,26	384 943,56
33	2 225 760,94	384 885,56
6	2 225 755,79	384 888,64
0	0	0
54	2 226 334,33	383 976,53
53	2 226 349,81	384 057,21
52	2 226 362,43	384 121,78
64	2 226 362,42	384 090,48
63	2 226 355,69	384 056,07
117	2 226 339,14	383 964,52
61	2 226 334,57	383 943,41
54	2 226 334,33	383 976,53
0	0	0
44	2 226 412,61	384 484,88
43	2 226 413,78	384 494
42	2 226 417,63	384 521,82
118	2 226 418,59	384 524,04
119	2 226 422,77	384 523,39
120	2 226 416,82	384 484,26
44	2 226 412,61	384 484,88
0	0	0
121	2 227 099,19	382 316,78
122	2 227 109,33	382 312,64
123	2 227 108,28	382 310,54
124	2 227 098,32	382 314,89
121	2 227 099,19	382 316,78

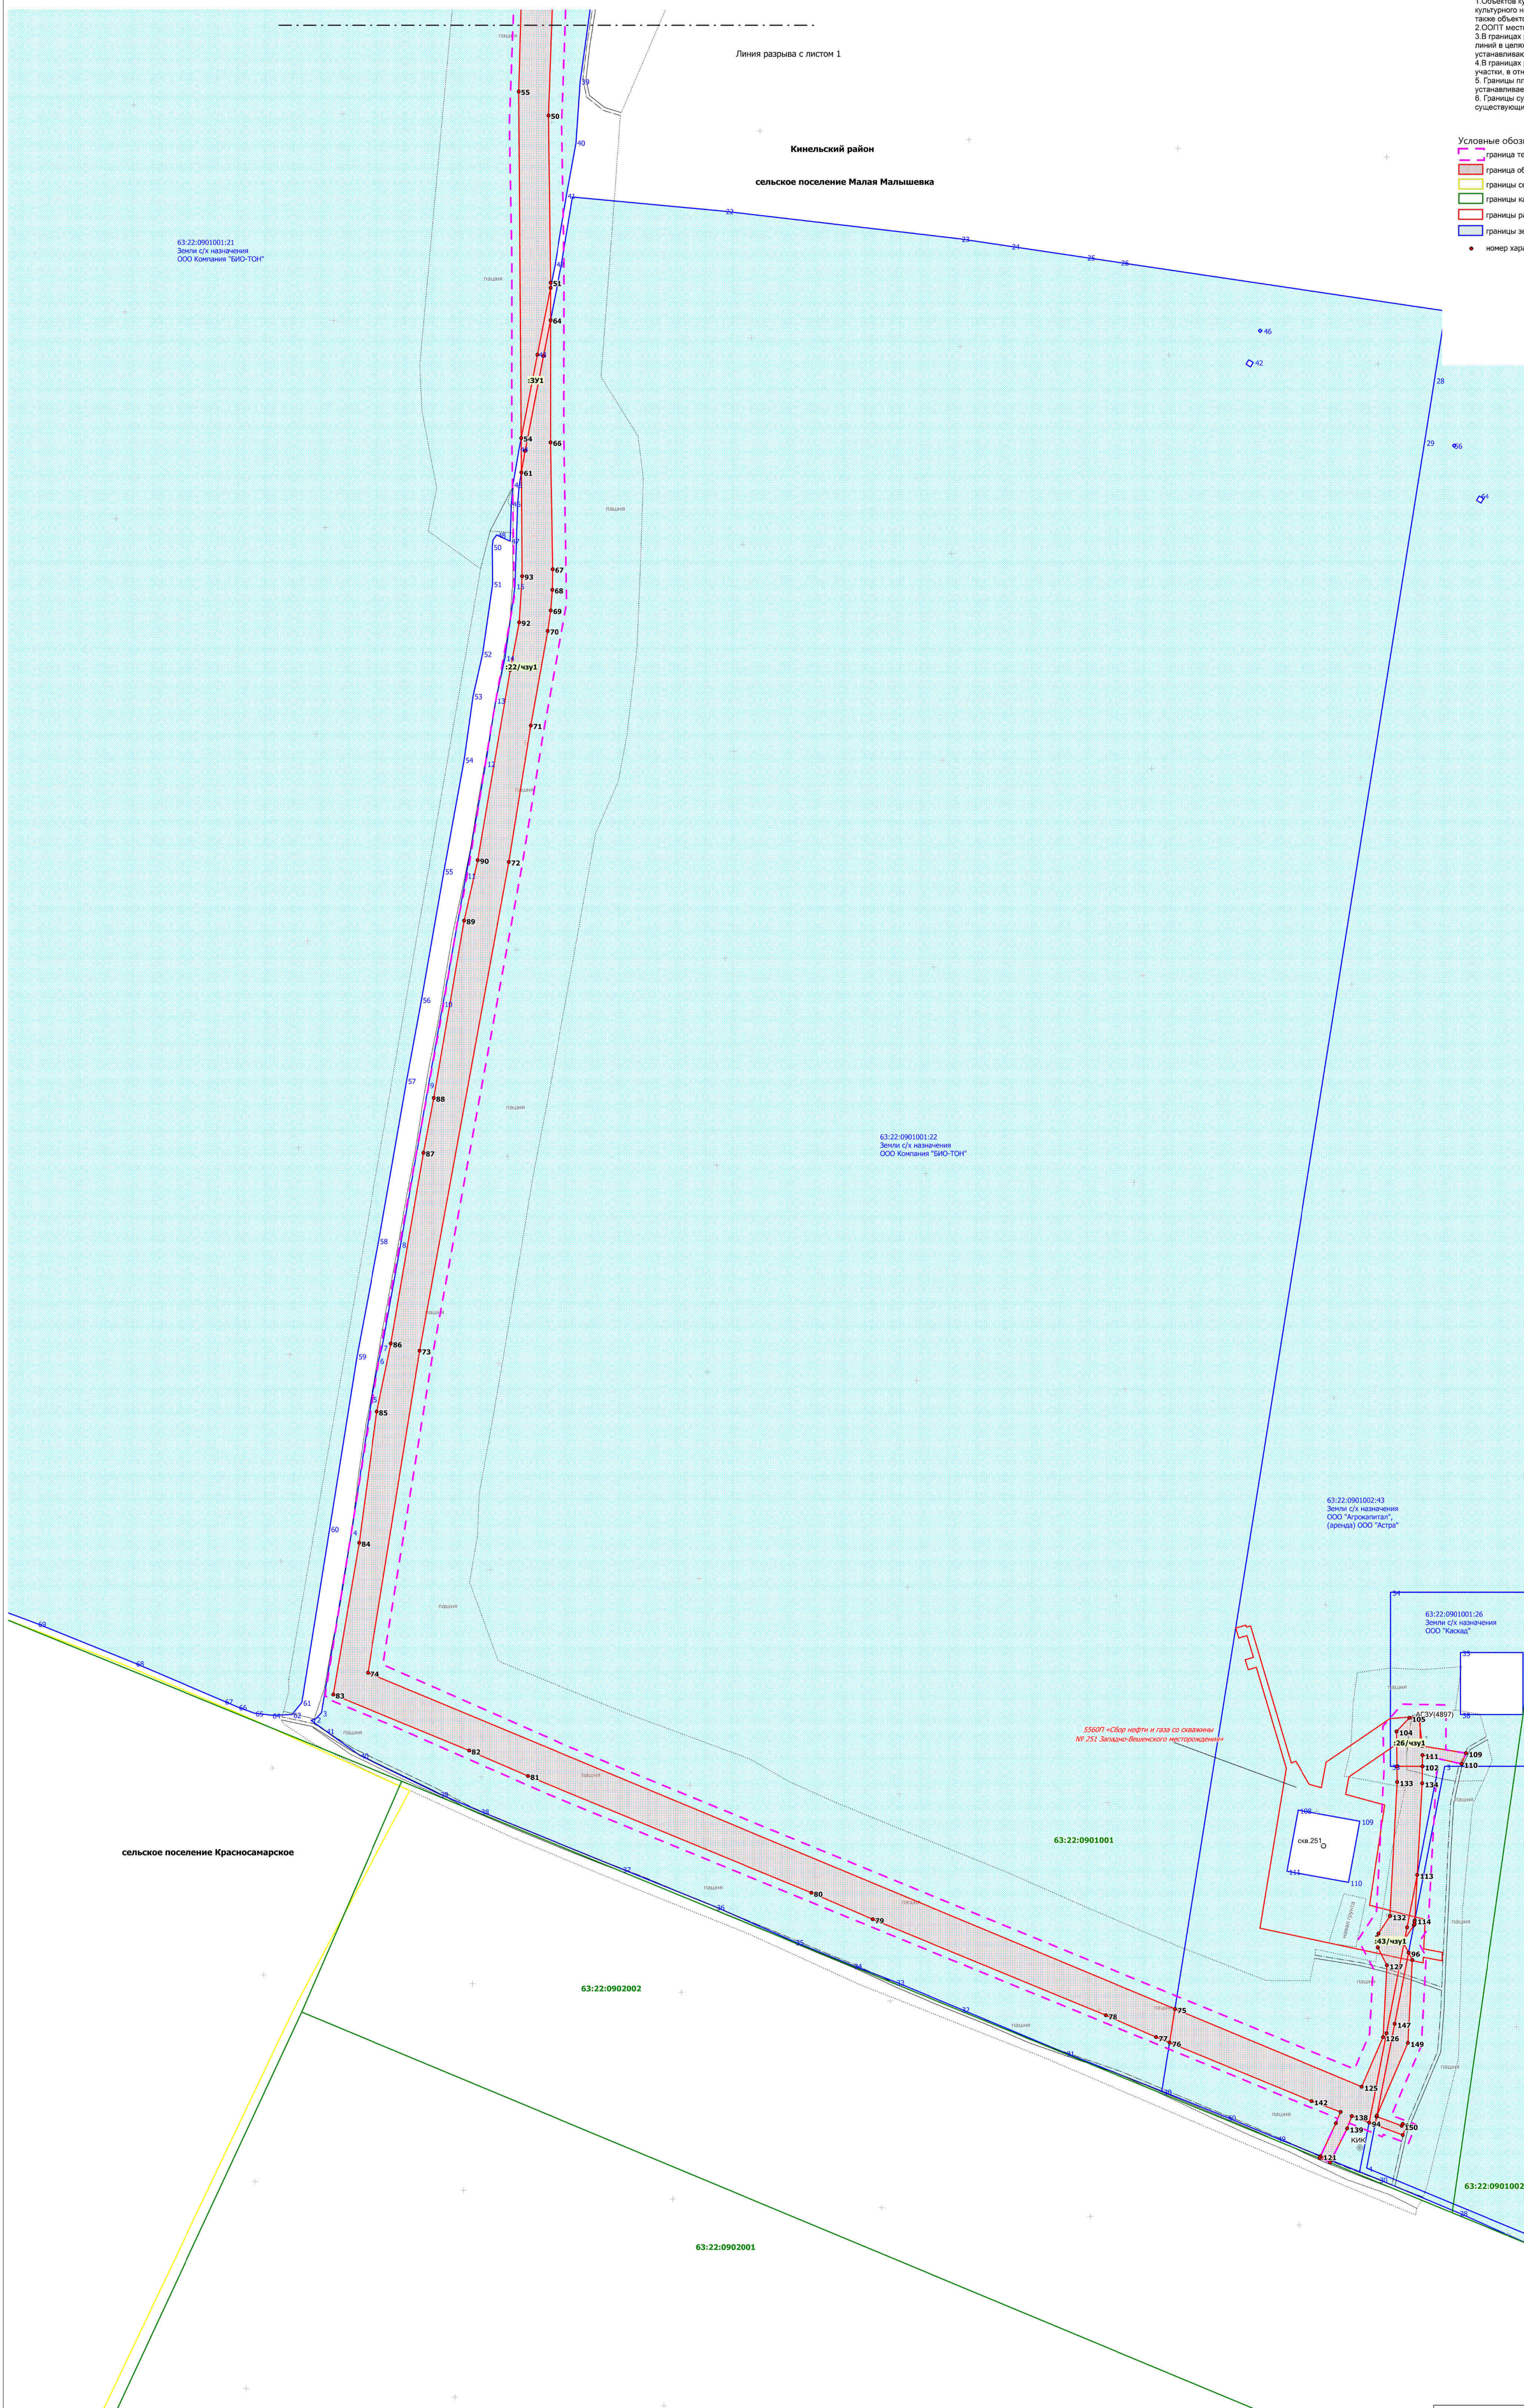

Заказчик: АО "Самаранефтегаз"		6845П «Сбор нефти и газа со скважины № 1 Западно-Коммунарского месторождения Северо-Можарского поднефтегазового района в границах сельского поселения Комсомольский и в границах сельского поселения Малая Малышевка муниципального района Кинельский Самарской области»	
Изм. Лист N	Разработано К	Стадия	Лист
Проверено Ч	Проверено М	П	2
Н	К	Л	2
Н		Чертёж межевания территории Масштаб 1:2000	
Н		ООО "Самаранефтегаз"	